




Нормални попречни профил кружне раскрснице
ДП IБ реда број 27

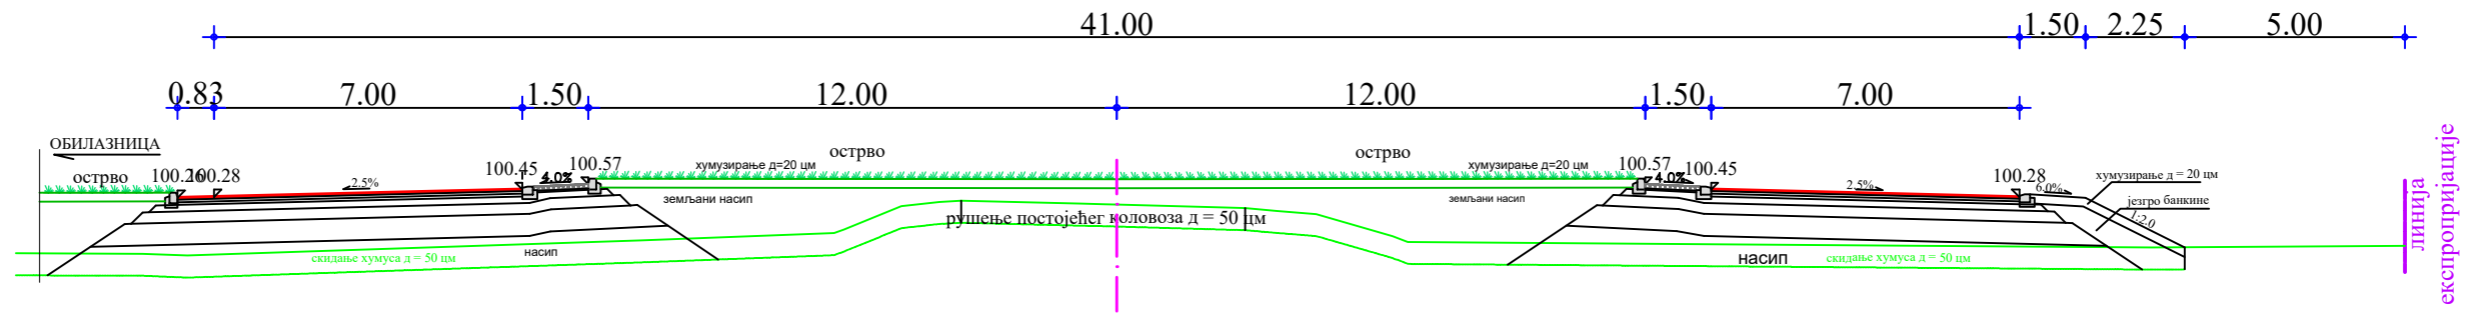

Нормални попречни профил ДП IБ реда број 27
на делу уливно - изливних трака

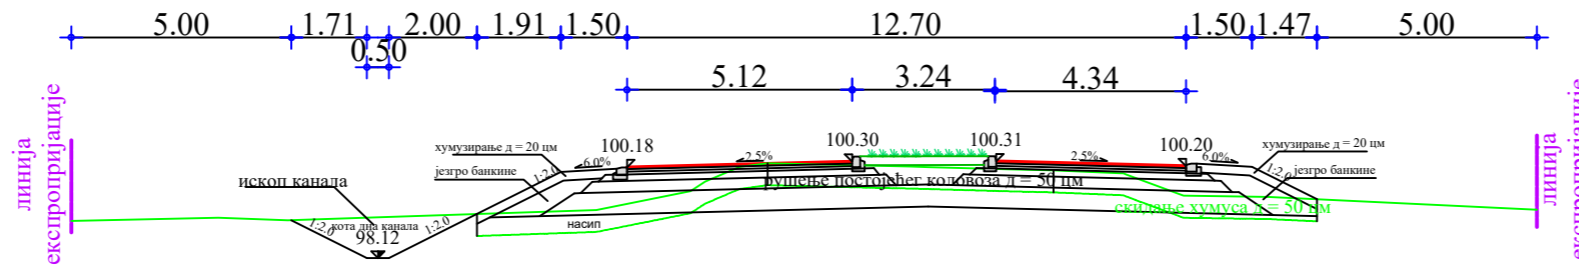

Нормални попречни профил кружне раскрснице
ДП IIА реда број 160

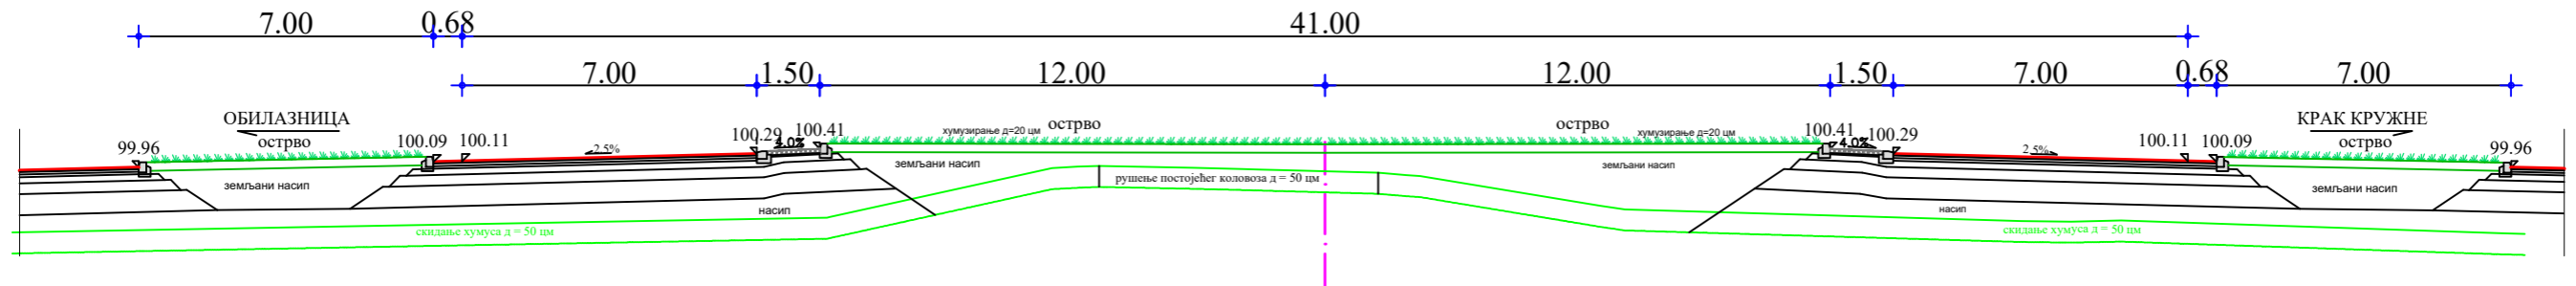

Нормални попречни профил ДП IIА реда број 160
на делу уливно - изливних трака

