

Наручилац	Општинска управа општине Свилајнац
Адреса	Светог Саве 102
Место	Свилајнац
Број	020-91/2020-IV
Датум	30.04.2020. године

Општинска управа општине Свилајнац на основу члана 63. Закона о јавним набавкама ("Службени гласник РС", број 124/12, 14/15 и 68/15) даје појашњење конкурсне документације

Наручилац у отвореном поступку јавне набавке радова на изградњи објекта вртића у насељеном месту Кушиљево општине Свилајнац - 3 фаза радова, редни број ЈН 03/2020, даје појашњење конкурсне документације:

- На страни 46. конкурсне документације у Образцу структуре цене са упутством како да се попуни у позицији 4.1. дужина холкера износи 235м'.
- На страни 70. конкурсне документације у Образцу структуре цене са упутством како да се попуни код позиција Д1, Д2 и Д3 потребно је уписати вредност која износи 3% од збира позиција А и Б јер је у претходним фазама радова на предметном објекту извршено више од 90% припремно завршних радова.


Наручилац у прилогу овог појашњења прилаже детаље и цртеже потребне за извођење браварских радова.

С поштовањем,


Комисија за јавну набавку

ДЕТАЉ НАДСТРЕШНИЦЕ НА ГЛАВНОМ УЛАЗУ

***напомена:** сви елементи конструкције осим рођњача се боје у RAL 7016, а рођњаче у RAL 1018

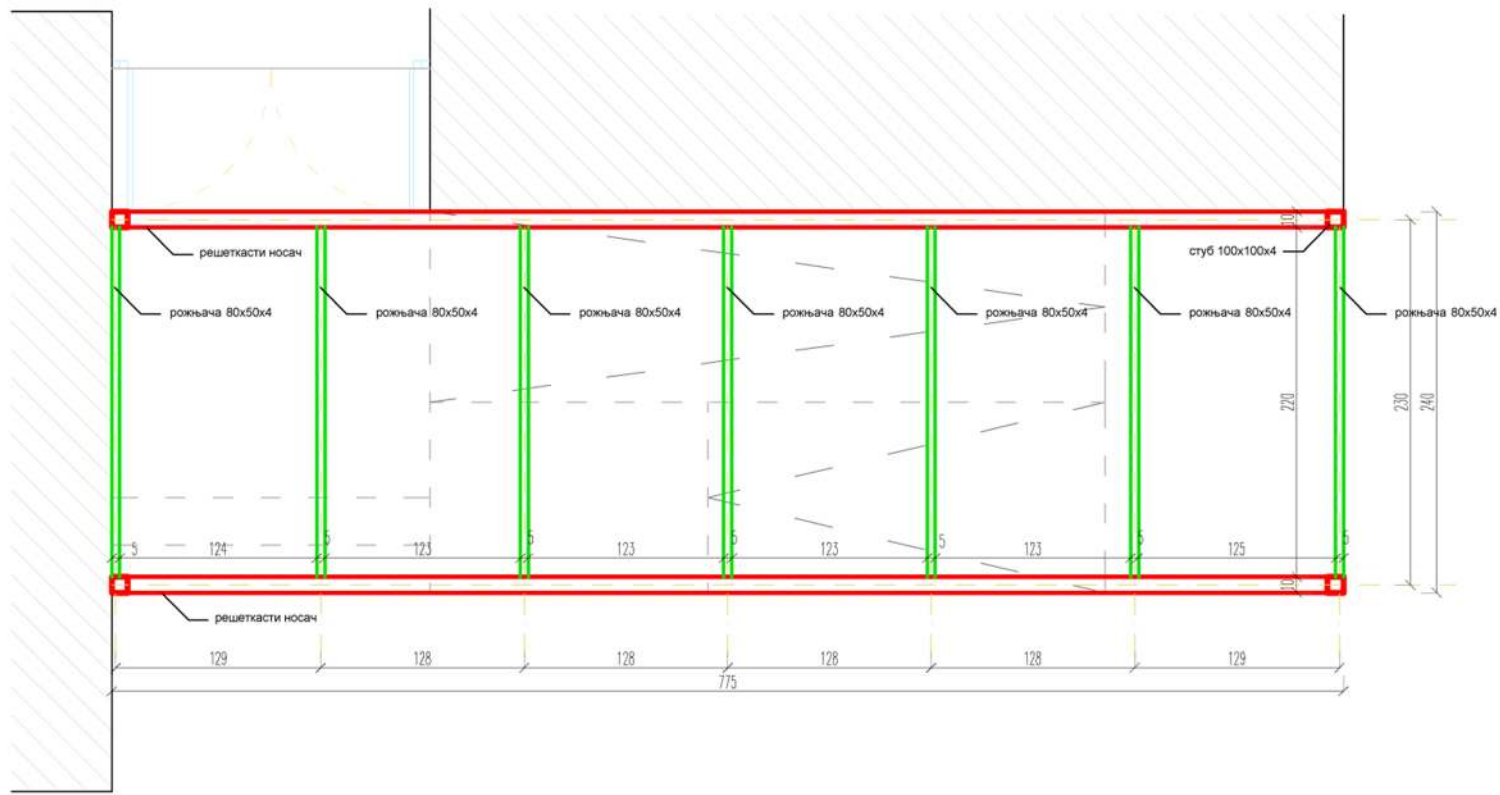


ОСНОВА

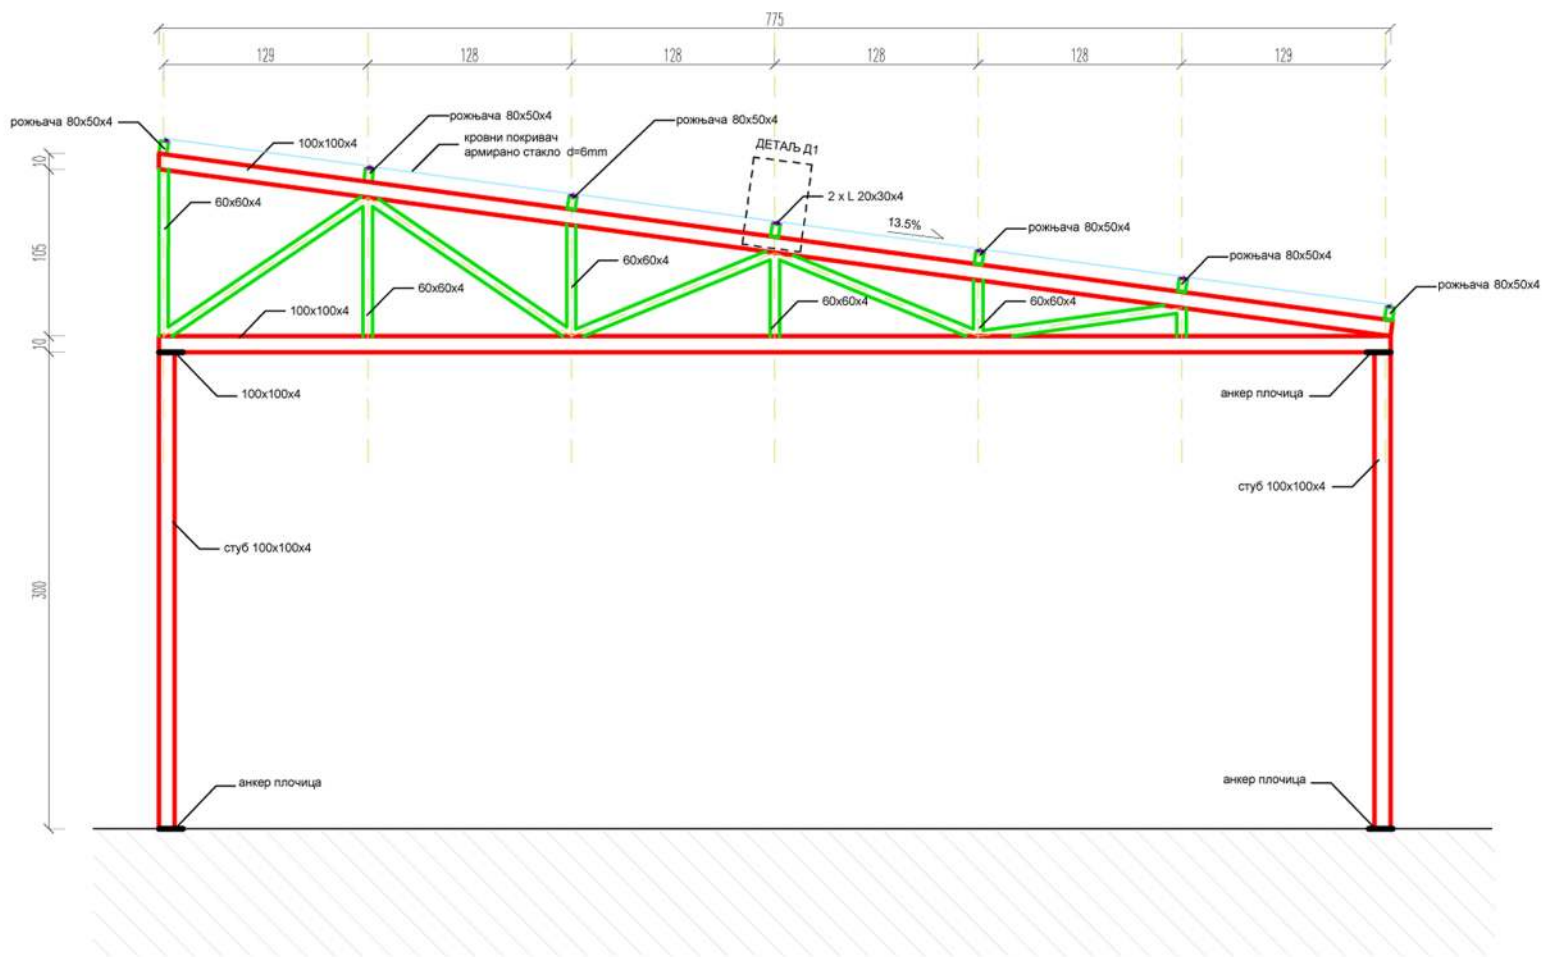






ДЕТАЉ Д1
деталј везе армираног стакла и конструкције

бочни изглед

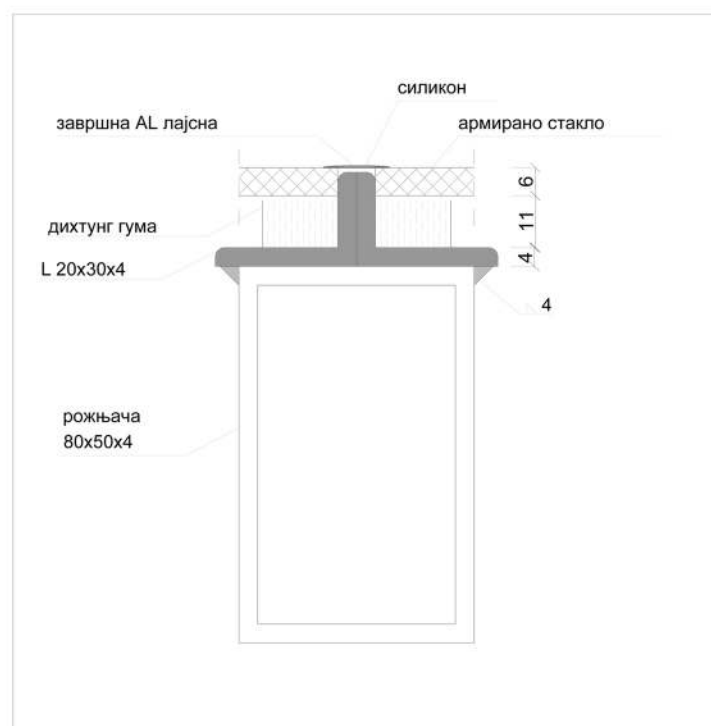

ДЕТАЉ ОГРАДЕ ОД МЕТАЛНИХ ПАНЕЛА

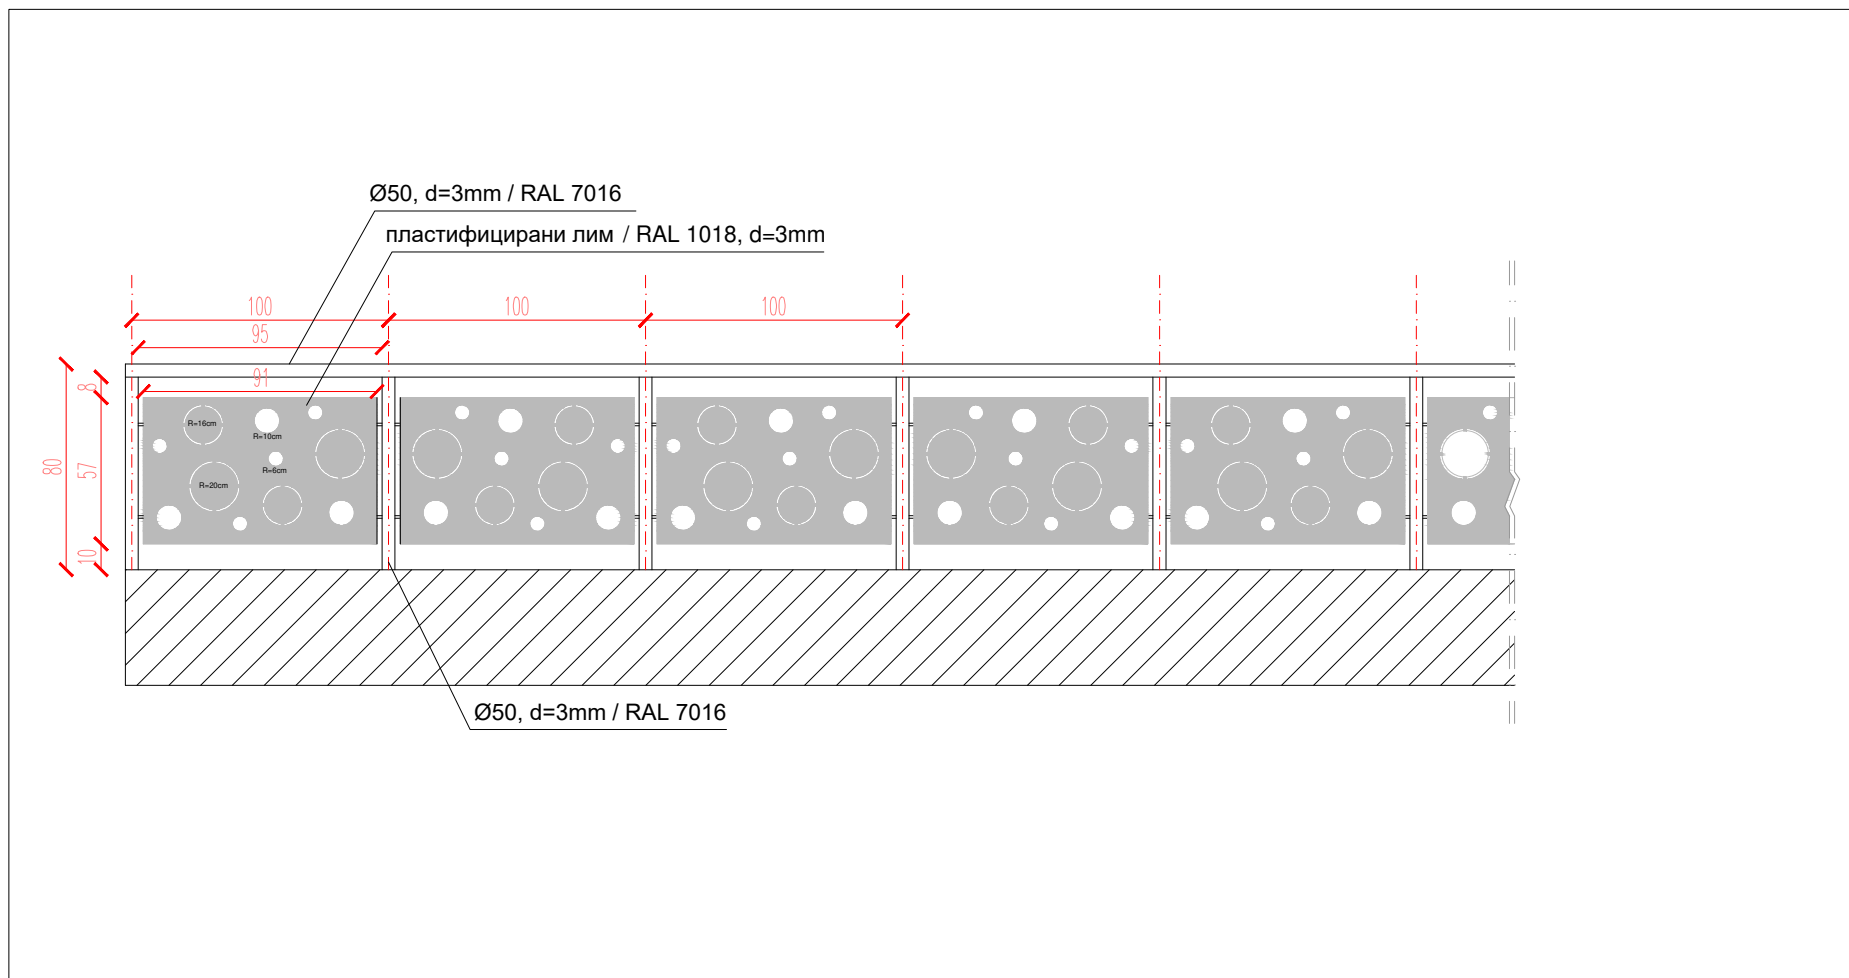

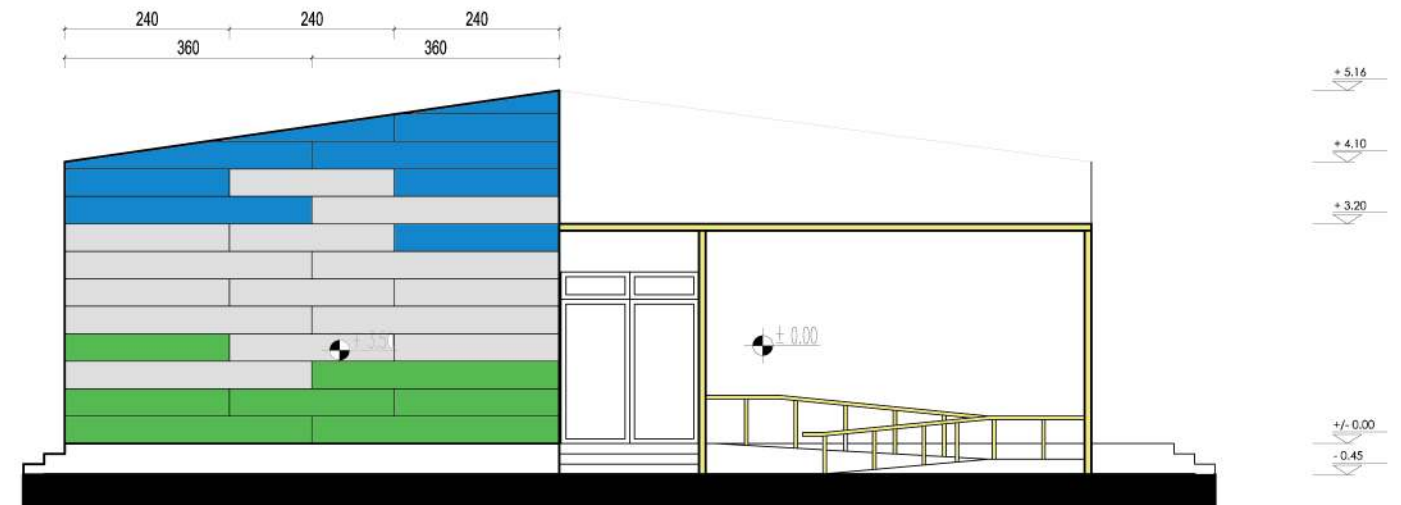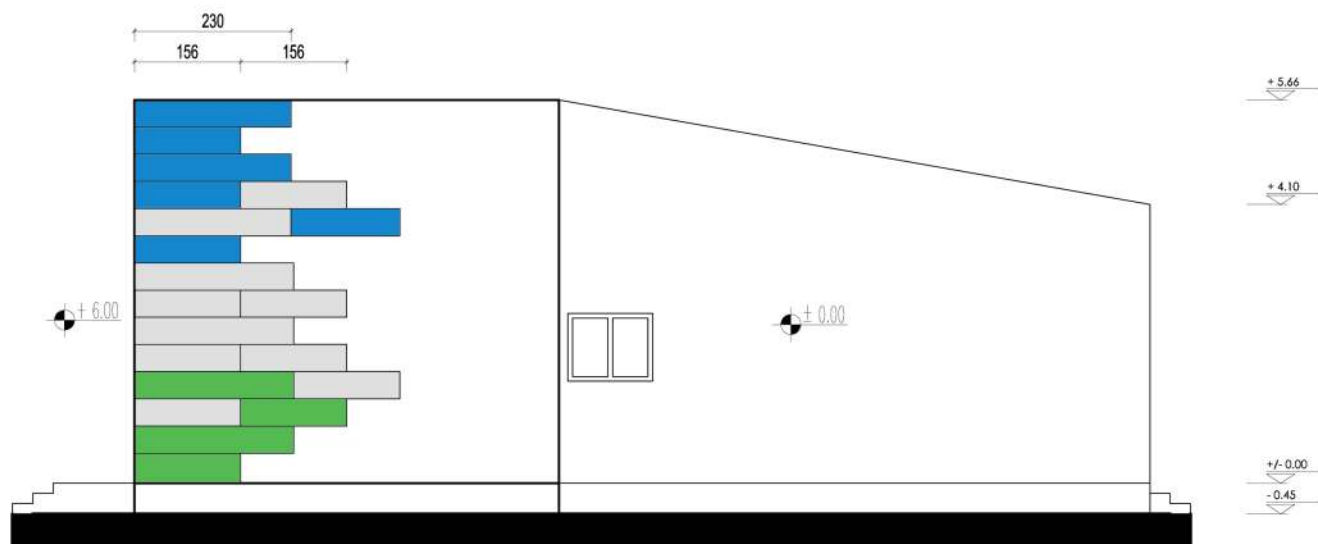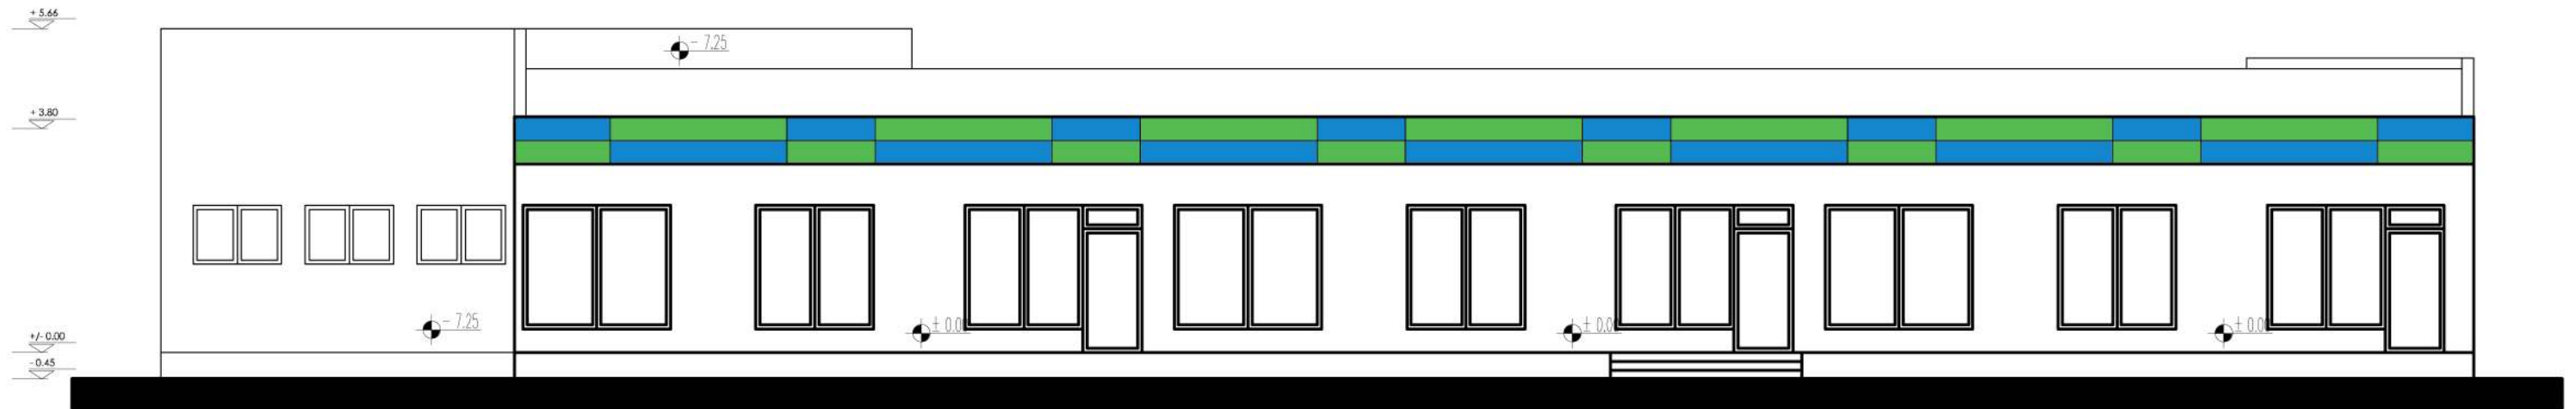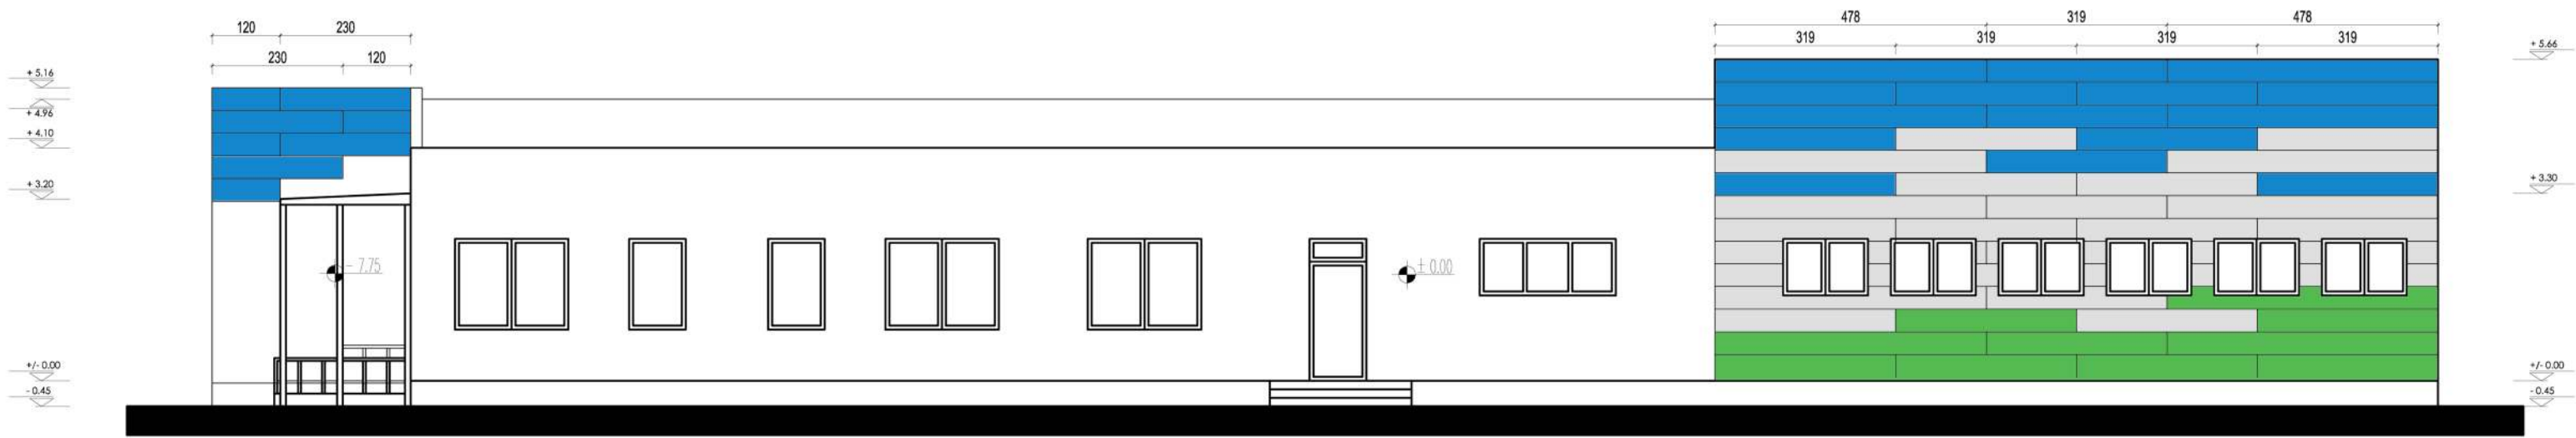

ОПИС ЛИМЕНИХ ФАСАДНИХ ПАНЕЛА

Панели су израђени од челичног поцинкованог лима дебљине 0,5mm и дужине 40cm (краћа димензија панела), док су дужине дате на графичким прилозима. Панели се пластифицирају у следећим бојама: плава (RAL 5010), зелена (RAL 6018) и прљаво бела (RAL 9002).