



Тачка	X	Y	Тачка	X	Y	Тачка	X	Y	Тачка	X	Y
468	7517588.44	4903063.63	501	7517310.00	4905099.63	534	7516628.84	4903488.88	567	7517094.24	4904812.94
469	7517625.14	4903224.96	502	7517608.46	4905044.54	535	7516846.36	4903529.98	568	7516888.48	4904963.64
470	7517623.20	4903288.82	503	7517269.70	4905341.88	536	7516588.82	4903396.75	569	7516875.26	4904960.91
471	7517618.89	4903438.79	504	7517337.81	4905349.39	537	7516675.98	4903350.73	570	7517002.87	4904775.66
472	7517771.07	4903891.02	505	7517500.17	4905396.79	538	7516694.82	4903885.71	571	7516890.45	4905239.31
473	7517954.81	4903932.82	506	7517507.48	4905321.41	539	7516833.23	4903911.77	572	7516622.24	4904693.84
474	7517739.02	4903048.30	507	7517108.65	4905665.98	540	7516824.74	4903952.70	573	7516630.01	4904666.62
475	7517760.94	4903133.30	508	7517119.84	4905661.64	541	7516859.80	4903915.09	574	7516994.08	4905139.34
476	7517784.92	4903126.27	509	7517141.32	4905627.65	542	7516899.61	4903848.15	575	7516965.05	4905283.78
477	7517825.88	4903116.02	510	7517112.42	4905769.93	543	7517101.09	4904200.43	576	7516961.16	4905285.39
478	7517811.17	4903224.21	511	7517176.40	4905677.23	544	7517101.09	4904200.43	577	7516963.23	4905287.57
479	7517762.83	4903224.02	512	7517379.64	4903494.28	545	7517199.51	4904013.21	578	7516899.45	4905239.31
480	7517758.61	4903289.23	513	7517209.77	4903548.66	546	7517223.65	4904200.38	579	7516829.16	4905209.03
481	7517596.48	4903360.76	514	7517043.07	4903567.35	547	7517246.49	4904033.12	580	7516767.31	4905176.22
482	7517573.55	4903422.48	515	7517016.78	4903572.56	548	7517212.48	4903972.09	581	7516621.36	4905238.14
483	7517562.87	4903454.11	516	7517028.29	4903545.32	549	7517312.66	4903831.36	582	7516390.80	4905490.77
484	7517537.27	4903685.09	517	7517017.21	4903516.01	550	7517206.33	4904104.87	583	7516505.56	4905498.09
485	7517524.94	4903781.53	518	7517022.96	4903500.34	551	7517141.99	4904105.50	584	7516586.00	4905200.66
486	7517500.00	4903899.80	519	7517076.81	4903461.24	552	7516988.53	4904073.78	585	7516603.20	4905381.50
487	7517458.56	4904021.58	520	7517012.35	4903499.61	553	7516987.66	4904077.71	586	7516607.56	4905370.96
488	7517430.58	4904075.86	521	7516966.83	4903429.59	554	7516993.61	4904120.71	587	7516707.46	4905416.85
489	7517347.48	4904265.73	522	7516881.41	4903261.66	555	7517151.92	4904534.51	588	7516842.98	4905487.24
490	7517329.60	4904330.36	523	7516977.74	4903239.40	556	7517084.01	4904475.12	589	7516876.35	4905469.39
491	7517276.96	4904323.94	524	7517289.28	4903662.42	557	7516930.73	4904485.15	590	7516839.06	4905273.35
492	7517265.63	4904693.15	525	7516997.63	4903622.96	558	7516892.16	4904485.22	591	7516867.06	4905752.39
493	7517199.05	4905043.54	526	7516931.42	4903717.95	559	7516789.42	4904489.13	592	7516448.26	4905824.87
494	7517190.29	4905061.38	527	7516924.06	4903762.21	560	7516744.51	4904463.40			
495	7517131.49	4905203.30	528	7516887.62	4903750.94	561	7516677.13	4904383.24			
496	7517111.09	4905266.90	529	7516659.95	4903839.77	562	7516766.80	4904375.60			
497	7517090.90	4905332.52	530	7516641.47	4903841.92	563	7516854.85	4904316.27			
498	7517015.46	4905548.49	531	7516651.65	4903855.32	564	7516953.25	4904325.58			
499	7516976.09	4905635.97	532	7516810.00	4903697.84	565	7517108.63	4905042.46			
500	7516901.84	4905782.85	533	7516806.71	4903651.59	566	7517044.87	4905018.46			

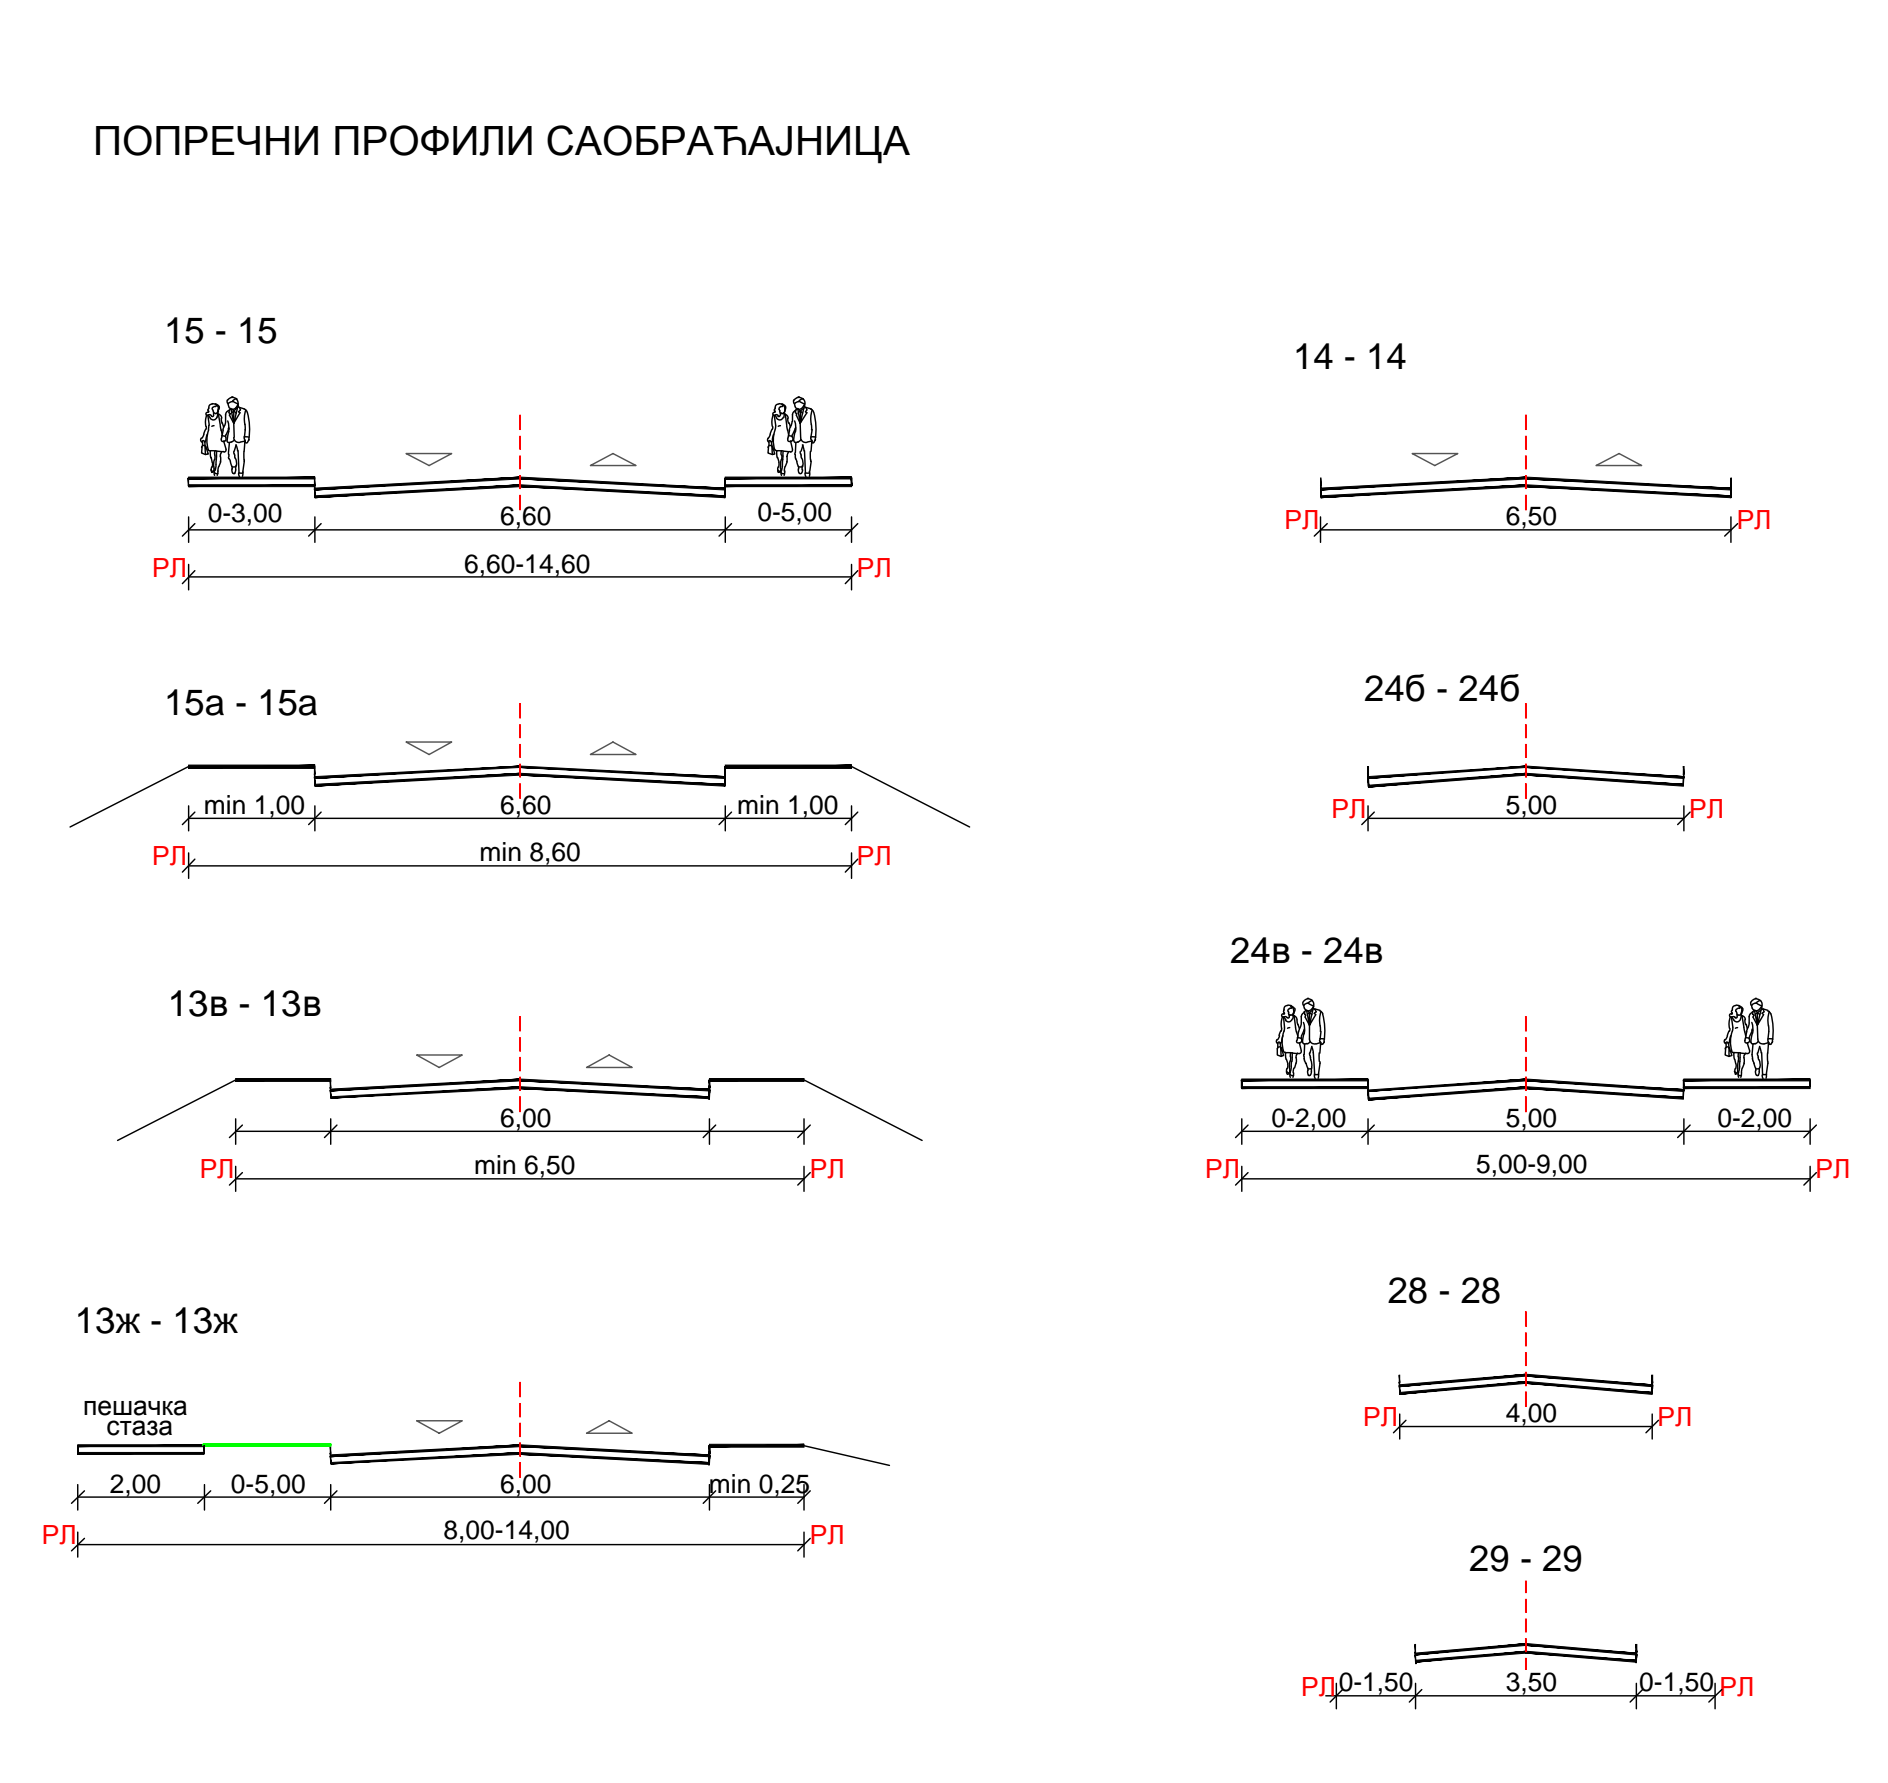

- САОБРАЋАЈ И САОБРАЋАЈНА ИНФРАСТРУКТУРА
- ГРАНИЦА ПЛАНА
  - КОРИДОР ОБИЛАЗНИЦЕ
  - ОРИЕНТАЦИОНА СТАЦИОНАЖА ДРЖАВНИХ ПУТЕВА
  - РЕГ. ЛИНИЈА ВАНГРАДСКИХ ДЕОНИЦА ДРЖАВНИХ ПУТЕВА
  - ЈАВНЕ САОБРАЋАЈНИЦЕ
  - МОСТОВИ ДРУМСКИ/ДРУМСКО-ЖЕЛЕЗНИЧКИ
  - МОСТОВИ ПЕШАЧКИ
  - ПЕШАЧКЕ ЗОНЕ
  - ПЕШАЧКО БИЦИКЛИСТИЧКА СТАЗА
  - ЛОКАЛНА ЖЕЛЕЗНИЧКА ПРУГА МАРКОВАЦ - РЕСАВИЦА
  - ИНДУСТРИЈСКИ КОЛОСЕК
  - САОБРАЋАЈНЕ ПОВРШИНЕ И КОМПЛЕКСИ
    - АС - аутобуска станица
    - ЖС - железничка станица
    - БП - бензинска пумпа
    - П - паркинг
- 16** ЗОНА ИЗМЕНА И ДОПУНА

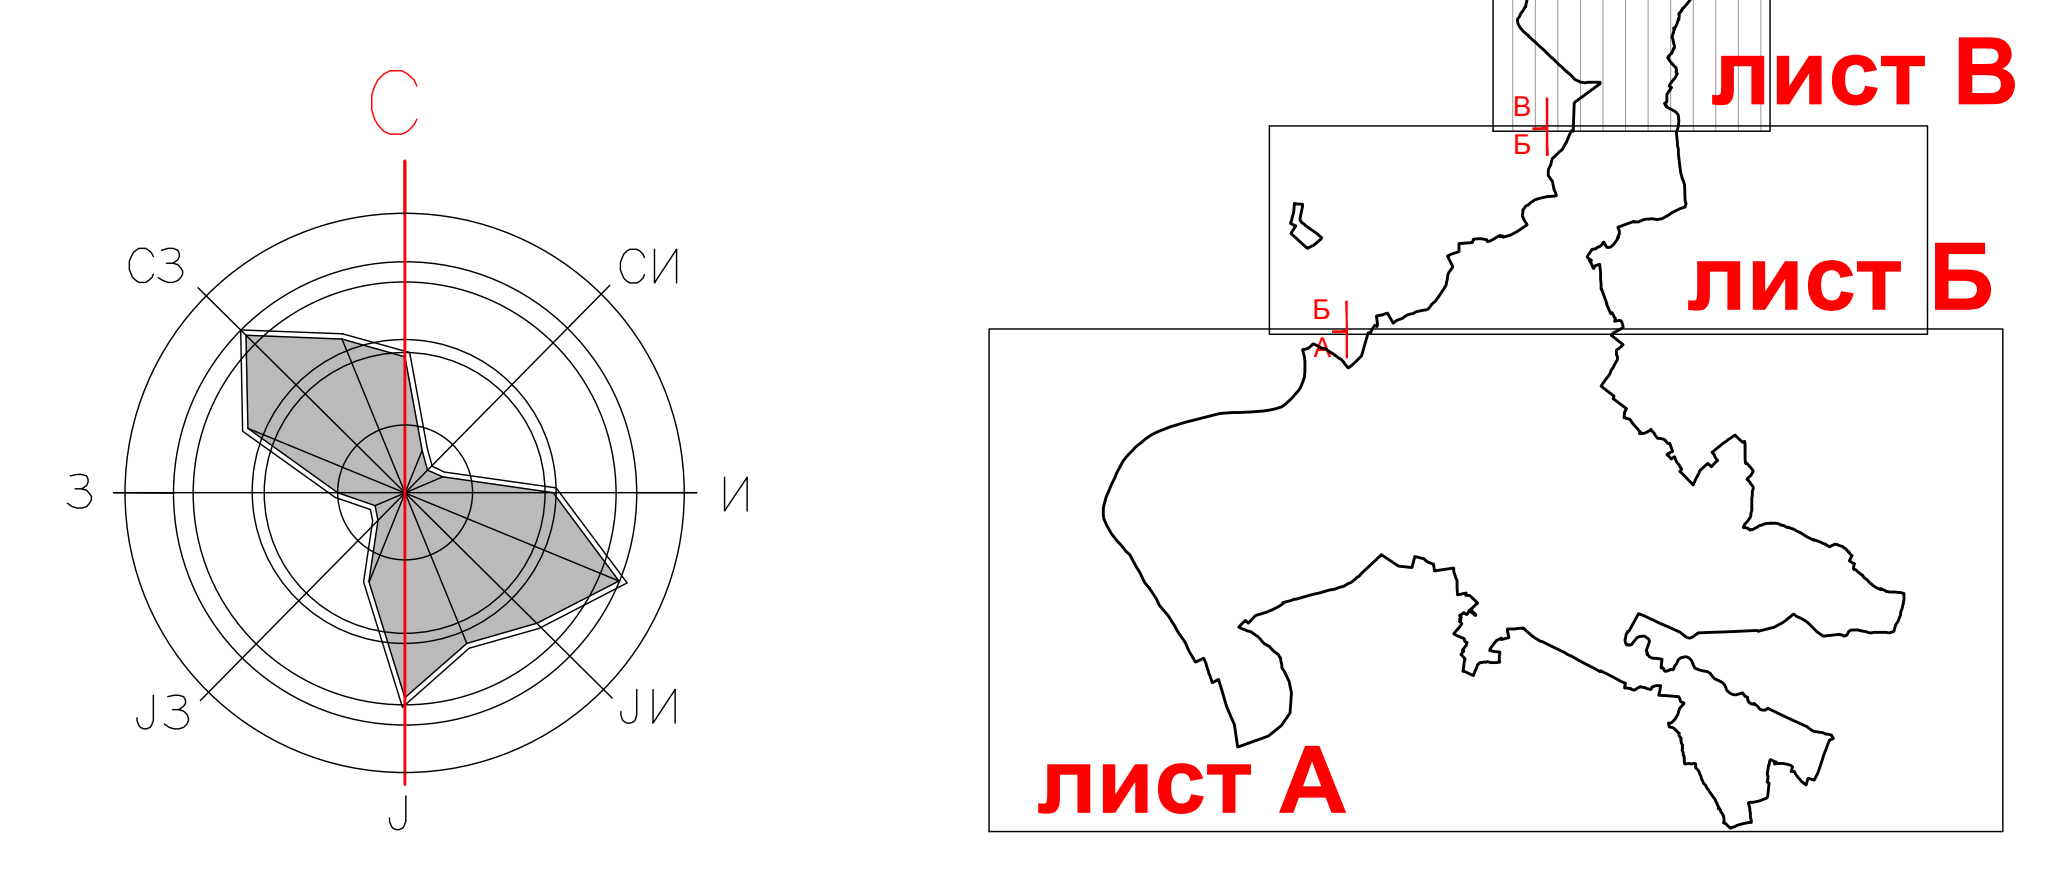

РЕПУБЛИКА СРБИЈА  
ОПШТИНА СВИЛАЈНАЦ

назив плана:  
**ПРВЕ ИЗМЕНЕ И ДОПУНЕ ПЛАНА  
ГЕНЕРАЛНЕ РЕГУЛАЦИЈЕ  
НАСЕЉА СВИЛАЈНАЦ**

графички прилог:  
**4В.** САОБРАЋАЈНО РЕШЕЊЕ СА РЕГУЛАЦИЈОМ И НИВЕЛАЦИЈОМ

руководилац израде плана и одговорни урбаниста:  
Валентина Јанковић, дипл.инж.арх.

синтезни тим:  
Валентина Јанковић, дипл.инж.арх.  
Мирјана Пантвић, дипл.инж.сао.

Р = 1 : 5000

ЈУГОСЛОВЕНСКИ ИНСТИТУТ ЗА УРБАНИЗАМ И СТАНОВАЊЕ  
Лидрићев венац 2, Београд

ПЛАН УРБАН Д.О.О.  
Бул. Св. цара Константина 103, Ниш

свој