

ОСНОВА ПОДРУМА

НЕТО ПОВРШИНА ПРИЗЕМЉА
P = 869.82 m²



БРУТО ПОВРШИНА ПРИЗЕМЉА
P = 1,126.00 m²



A. Stajković

ФЗ 1	ФЗ 2	ФЗ 3	ФЗ 4
- полудисперзивна боја	- полудисперзивна боја	- полудисперзивна боја	- полудисперзивна боја
- глет маса	- глет маса	- глет маса	- глет маса
- малтер 2.5цм	- малтер 2цм	- малтер 2цм	- малтер 2цм
- опека 45цм	- опека 38цм	- опека 38цм	- гитер блок 25цм
- малтер 2.5цм	- малтер 2цм	- малтер 2цм	- малтер 2цм
- мрежица и лепак	- мрежица и лепак	- мрежица и лепак	- стиропор 8цм
- фасадни малтер	- фасадни малтер	- фасадни малтер	- мрежица и лепак
			- фасадни малтер

ИДП ИДЕЈНИ ПРОЈЕКАТ РЕКОНСТРУКЦИЈЕ ТЕРМИЧКОГ ОМОТАЧА - ЗГРАДА ОПШТИНЕ СВИЛАЈНАЦ -		
инвеститор	Општина Свилајнац	бр. техн. док. 06-901/1-19
место градње	ул. Светог Саве 102, Свилајнац к.п. бр. 1171/1 КО Свилајнац	датум март, 2019.
одговорни пројектант	Небојша Петровић дипл. инж. грађ.	размера: Р 1:125
сарадници	Катарина Крунић, мастер инж. арх. Николина Павковић, мастер инж. грађ. Стефан Станковић, дипл. инж. арх.	арх. лист број 03
цртеж	- ОСНОВА ПРИЗЕМЉА -	

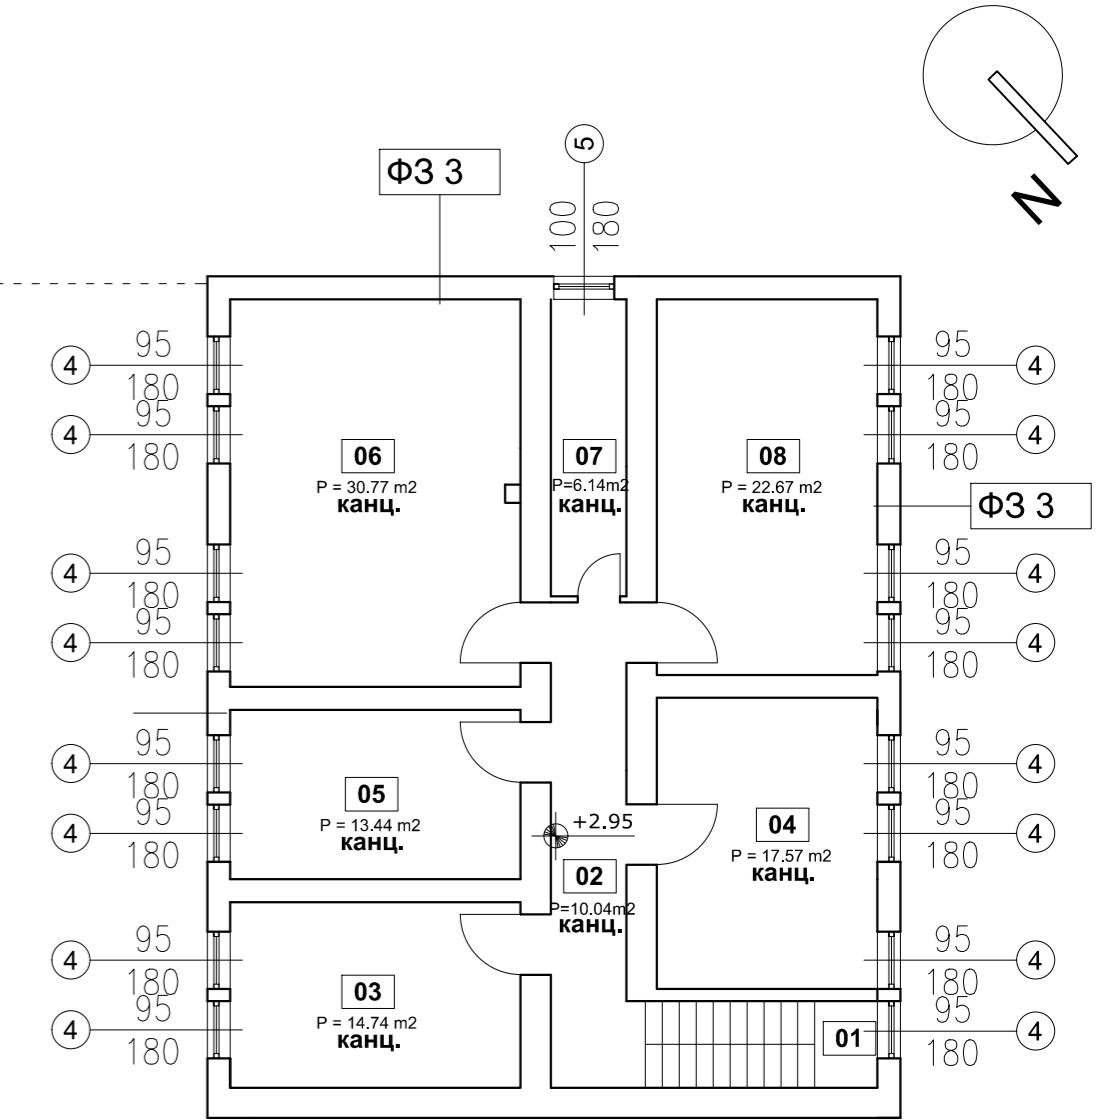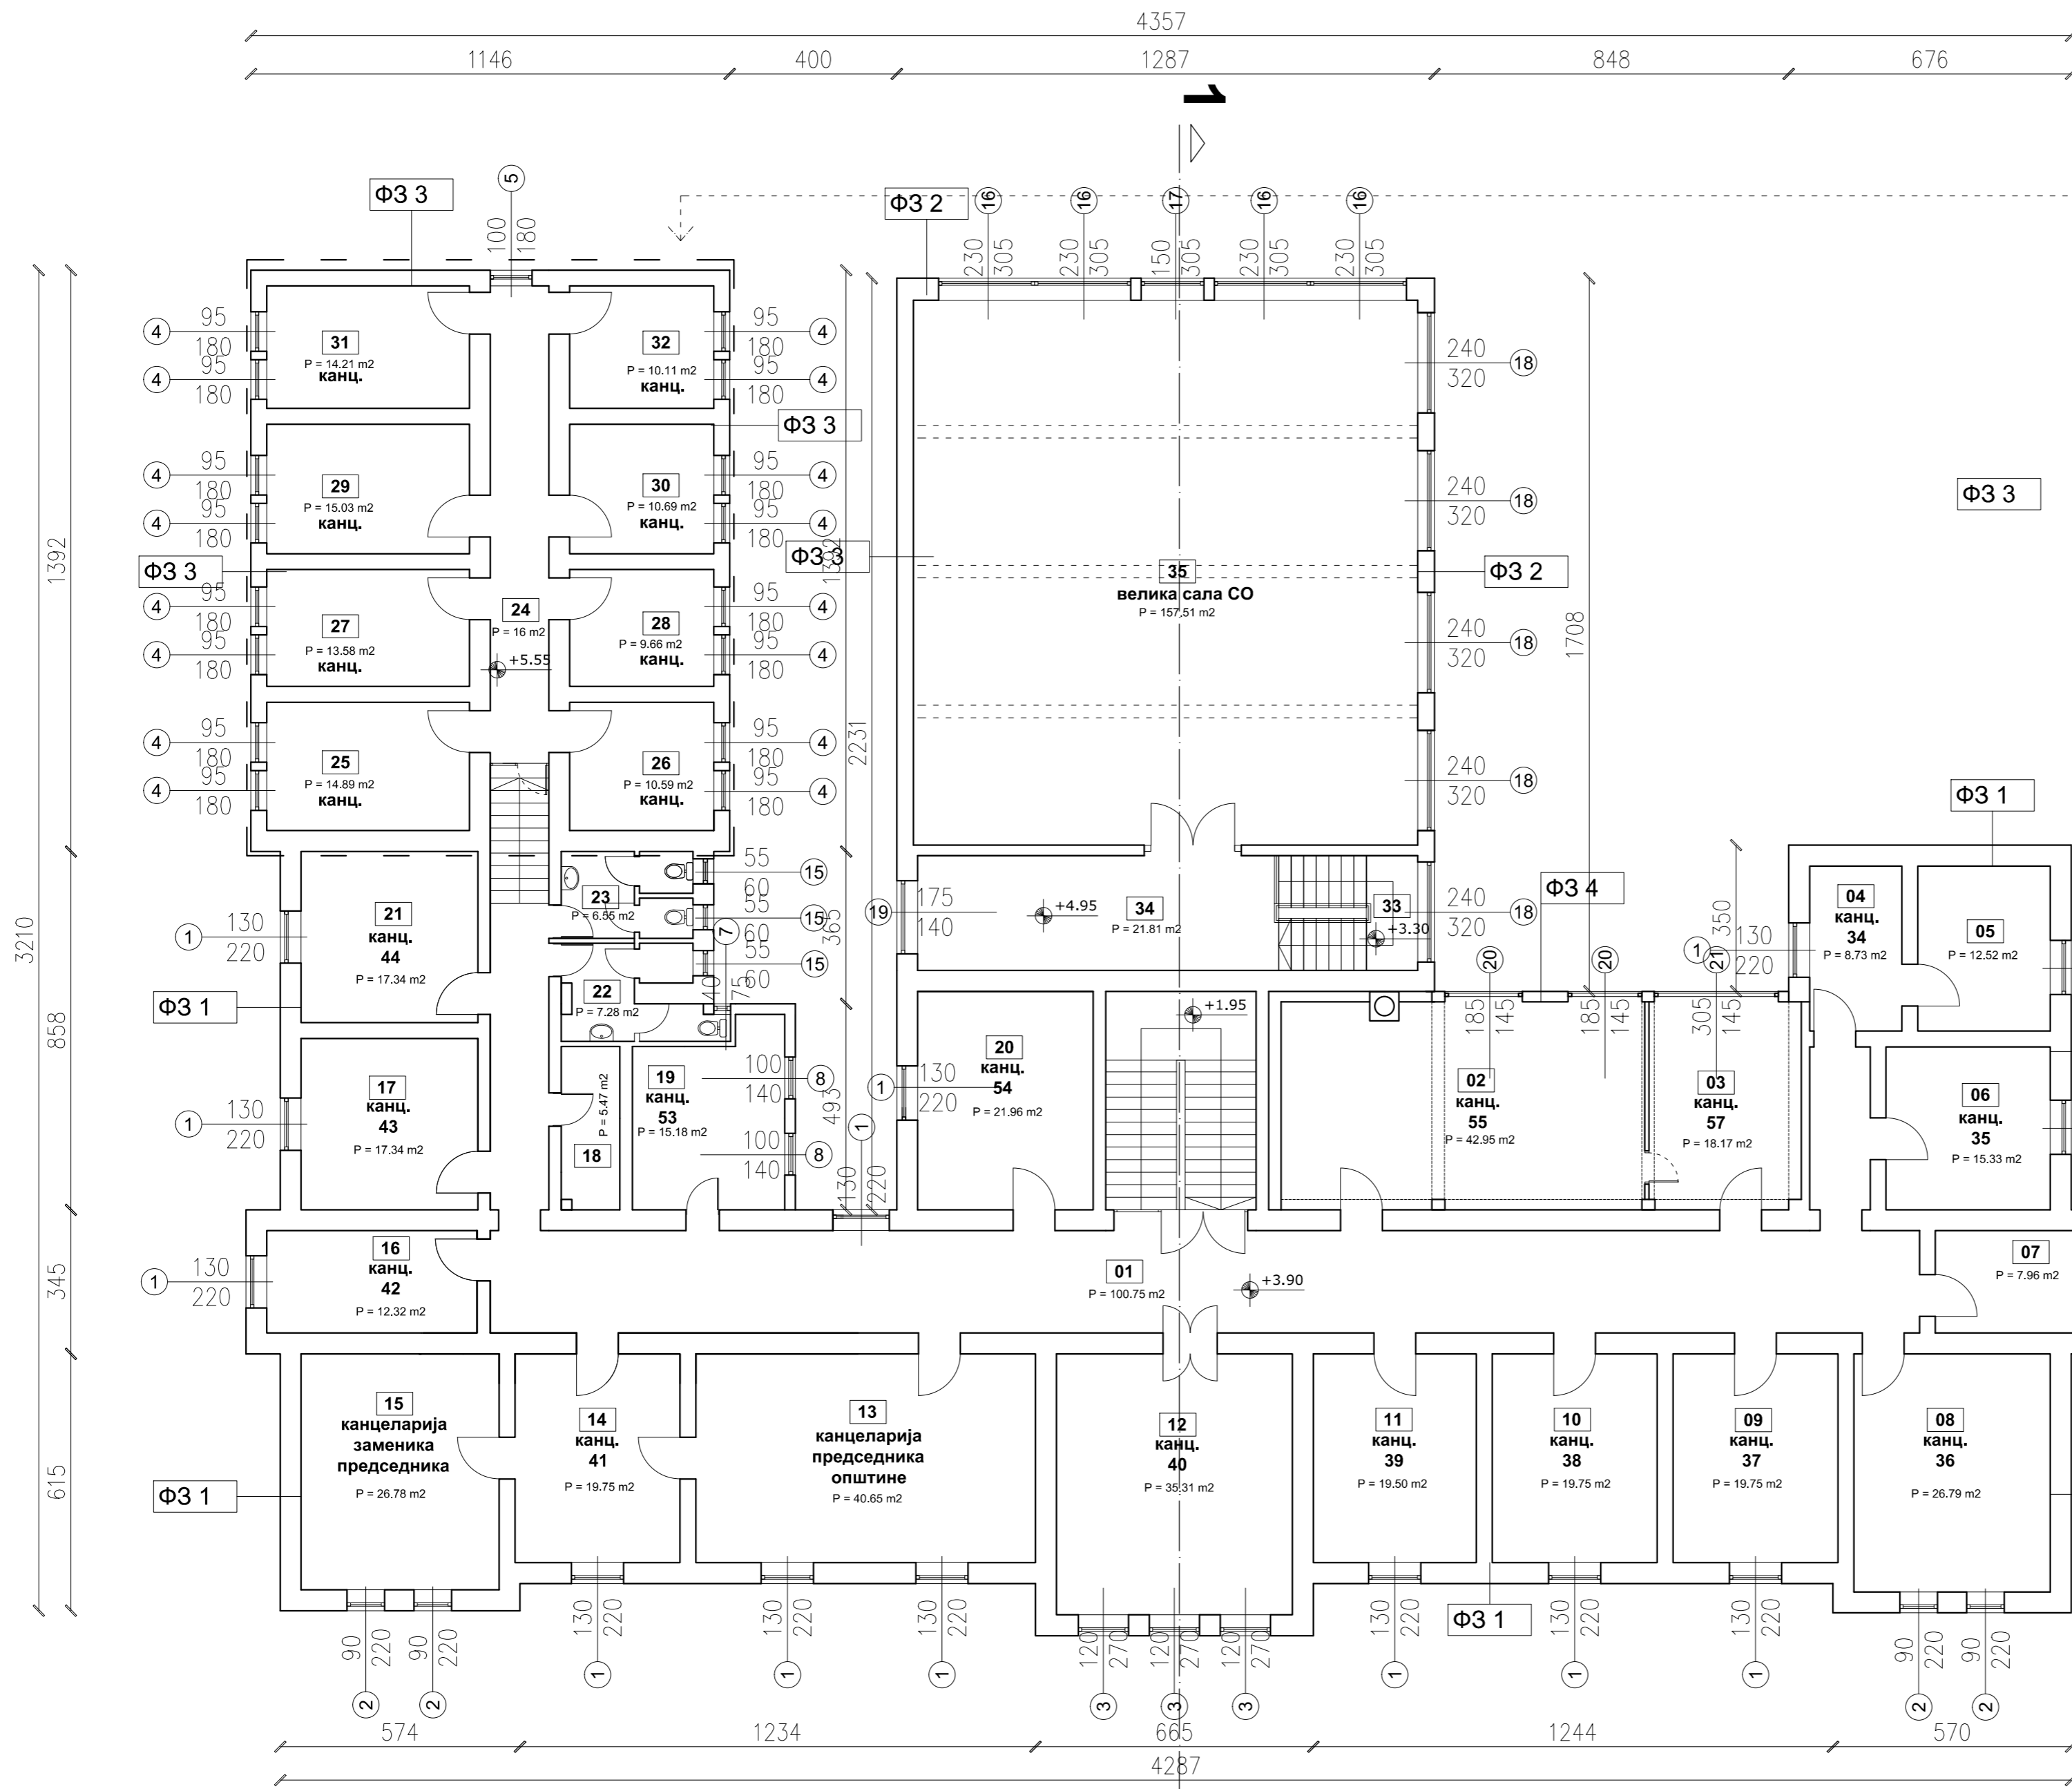

ОСНОВА МЕЋУСПРАТА

НЕТО ПОВРШИНА МЕЋУСПРАТА
P = 115.37 m²

БРУТО ПОВРШИНА МЕЋУСПРАТА
P = 159.52 m²

НЕТО ПОВРШИНА СПРАТА
P = 812.21 m²

БРУТО ПОВРШИНА СПРАТА
P = 1,053.94 m²

УКУПНА НЕТО ПОВРШИНА ОБЈЕКТА
P = 1.980,98 m²

УКУПНА БРУТО ПОВРШИНА ОБЈЕКТА
P = 2.562,44 m²



Φ3 1	Φ3 2	Φ3 3	Φ3 4
- полудисперзивна боја	- полудисперзивна боја	- полудисперзивна боја	- полудисперзивна боја
- глет маса	- глет маса	- глет маса	- глет маса
- малтер 2.5цм	- малтер 2цм	- малтер 2цм	- малтер 2цм
- опека 45цм	- опека 38цм	- опека 38цм	- гитер блок 25цм
- малтер 2.5цм	- малтер 2цм	- малтер 2цм	- малтер 2цм
- мрежица и лепак	- мрежица и лепак	- мрежица и лепак	- стиропор 8цм
- фасадни малтер	- фасадни малтер	- мрежица и лепак	- мрежица и лепак
		- фасадни малтер	- фасадни малтер

ИДП ИДЕЈНИ ПРОЈЕКАТ РЕКОНСТРУКЦИЈЕ ТЕРМИЧКОГ ОМОТАЧА - ЗГРАДА ОПШТИНЕ СВИЛАЈНАЦ -		
инвеститор	Општина Свилајнац	
место градње	ул. Светог Саве 102, Свилајнац к.п. бр. 1171/1 КО Свилајнац	бр. техн. док. 06-901/1-19
одговорни пројектант	Небојша Петровић дипл. инж. грађ.	датум март, 2019.
сарадници	Катарина Крунић, мастер инж. арх. Николина Павковић, мастер инж. грађ. Стефан Станковић, дипл. инж. арх.	размера: P 1:125
цртеж	- ОСНОВА СПРАТА -	арх. лист број 04



ПРЕДЊА ФАСАДА



БОЧНА ФАСАДА



	ИДП ИДЕЈНИ ПРОЈЕКАТ РЕКОНСТРУКЦИЈЕ ТЕРМИЧКОГ ОМОТАЧА - ЗГРАДА ОПШТИНЕ СВИЛАЈНАЦ -		
	инвеститор	Општина Свилајнац	
	место градње	ул. Светог Саве 102, Свилајнац к.п. бр. 1171/1 КО Свилајнац	бр. техн. док. 06-901/1-19
	одговорни пројектант	Небојша Петровић дипл. инж. грађ.	датум март, 2019.
	сарадници	Катарина Крунић, мастер инж. арх. Николина Павковић, мастер инж. грађ. Стефан Станковић, дипл. инж. арх.	размера: Р 1:125
цртеж	- ИЗГЛЕДИ -		арх. лист бр. 07