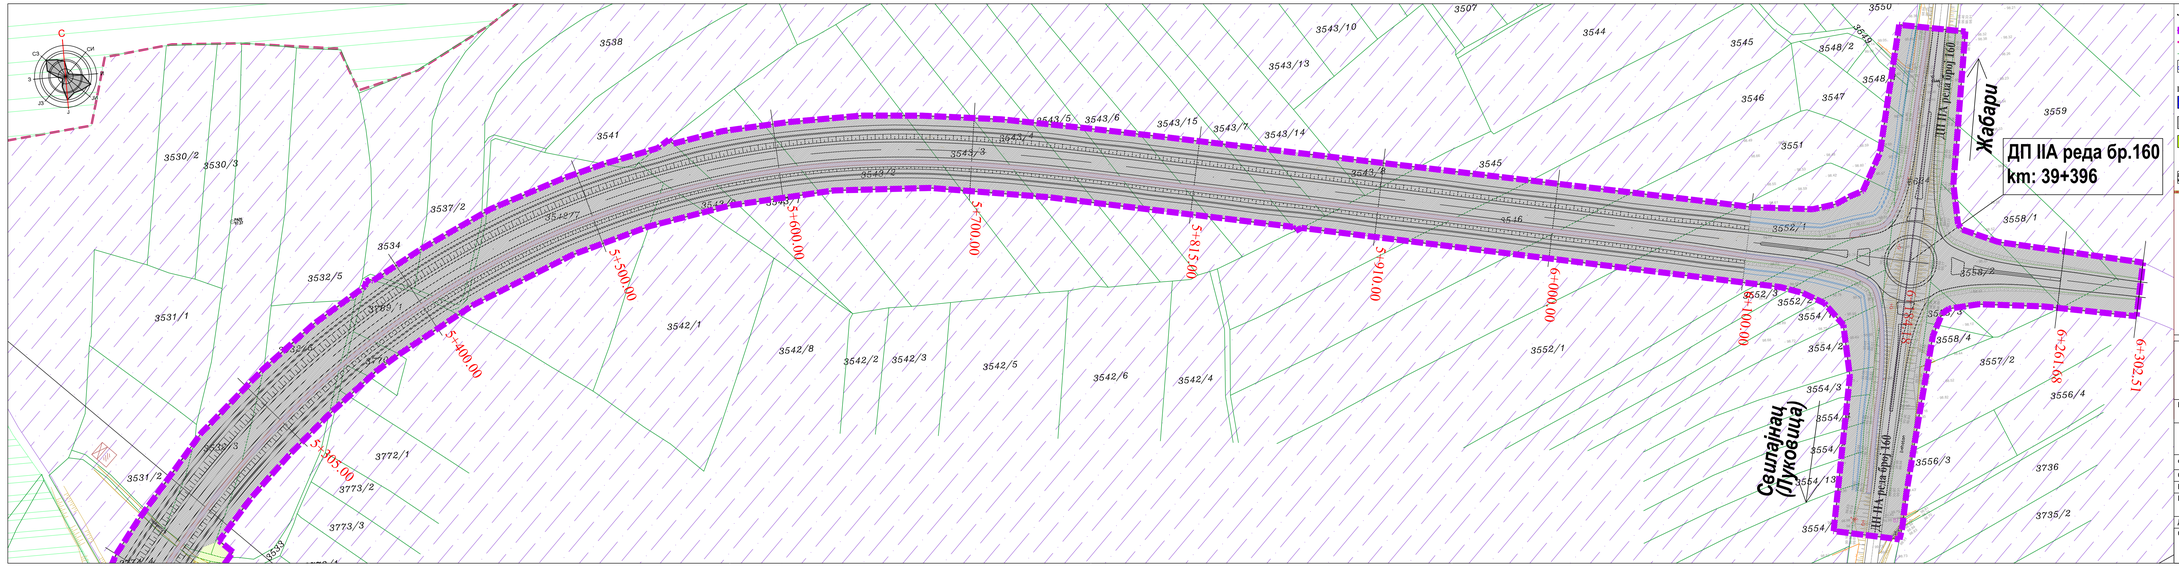

ЛЕГЕНДА

- Граница Плана
- Граница општине/катастарске општине
- Граница катастарске парцеле
- Реке Велика Морава и Ресава

ПОВРШИНЕ ЈАВНЕ НАМЕНЕ

- Водна површина
- Јавна саобраћајна површина за реализацију обилазнице (са мостовима и бип. стазом)
- Јавна саобраћајна површина за реализацију атарских и приступних путева

X~XX.XXX — Стационажа обилазнице

ДП IIA реда бр.160 km: 191+588 — Ознака и стационажа државног пута

- Мост 290 м, Велика Морава
- Мост 61 м, Ресава

НАМЕНА ПОВРШИНА У КОНТАКТНОМ ПОДРУЧЈУ*

ОПШТИНА ВЕЛИКА ПЛАНА

- Шумско земљиште
- Пољопривредно земљиште
- Заштитни коридор магистралног гасовода

ОПШТИНА СВИЛАЈНАЦ

- Спорт и рекреација
- Пољопривредно земљиште
- Привредне делатности
- Индустрија
- Заштитно зеленило
- Шуме и високо растиње
- Коридори далековода 110/35kV

*Преузето из важећих планова нижег реда

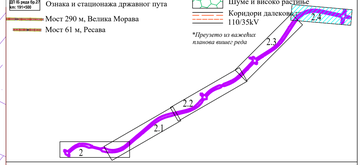

Општина Свилајнац, Република Србија

Наручилац плана:	**ОПШТИНСКА УПРАВА ОПШТИНЕ СВИЛАЈНАЦ** Светог Саве 102, Свилајнац
	ПРВА ИЗМЕНА И ДОПУНА ПЛАНА ДЕТАЉНЕ РЕГУЛАЦИЈЕ ЗА ПОДРУЧЈЕ НОВОГ МОСТА ПРЕКО РЕКЕ ВЕЛИКЕ МОРАВЕ СА ПРИСТУПНИМ САОБРАЋАЈНИЦАМА И ДЕЛОМ ГРАДСКЕ ОБИЛАЗНИЦЕ У СВИЛАЈНЦУ ДЕОНИЦА ОД КМ 0+660,00 (ОПШТИНА В.ПЛАНА) ДО КМ 6+302,51 (УКРШТАЊЕ СА ДП IIA РЕДА БР.160 - К.О. СВИЛАЈНАЦ, ОПШТИНА СВИЛАЈНАЦ)
Фаза плана:	**ПЛАН**
Одговорни урбанисте:	**Мирјана Пантић, дипл. инж. сао.**
Радни тим:	**Ивана Марковић, дипл.инж. грађ.** **Ања Пантић, маст.инж. арх.**
Цртеж и број листа:	**ПЛАНИРАНА НАМЕНА ПОВРШИНА** km 5+235.00 - km 6+302.51 — **2.4**
Датум и размера:	2025. — 1:1000
Обрађивачи плана:	ЈУТИНУС Д.О.О. Андрићев Венац 2/2, Београд ПЛАН УРБАН Д.О.О. Бул. Св. цара Константина 103, Ниш