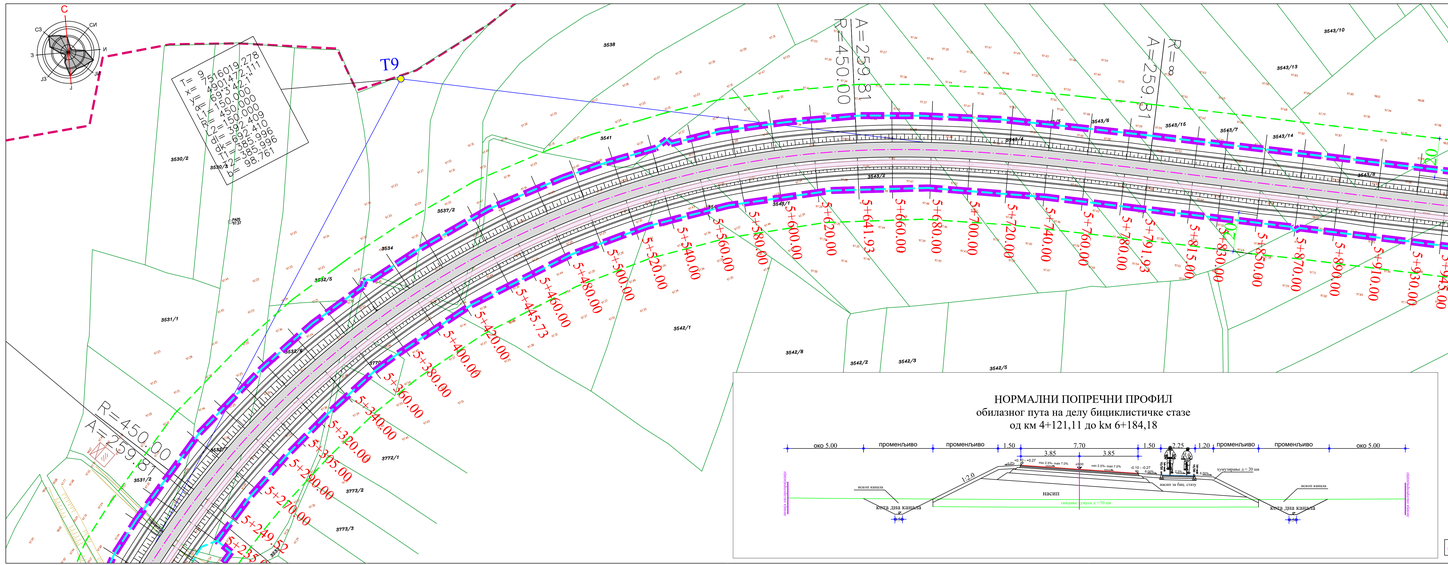
НОРМАЛНИ ПОПРЕЧНИ ПРОФИЛ
обилазног пута на делу бициклистичке стазе
од км 4+121,11 до км 6+184,18
окр 5.00
променљиво
променљиво
1.50
3.85
7.70
3.85
1.50
0.75
1.20
променљиво
променљиво
окр 5.00
НАСИП
ПОСТОЈЕЋИ ТЕРЕН
ПОСТОЈЕЋИ ТЕРЕН
ПОСТОЈЕЋИ ТЕРЕН