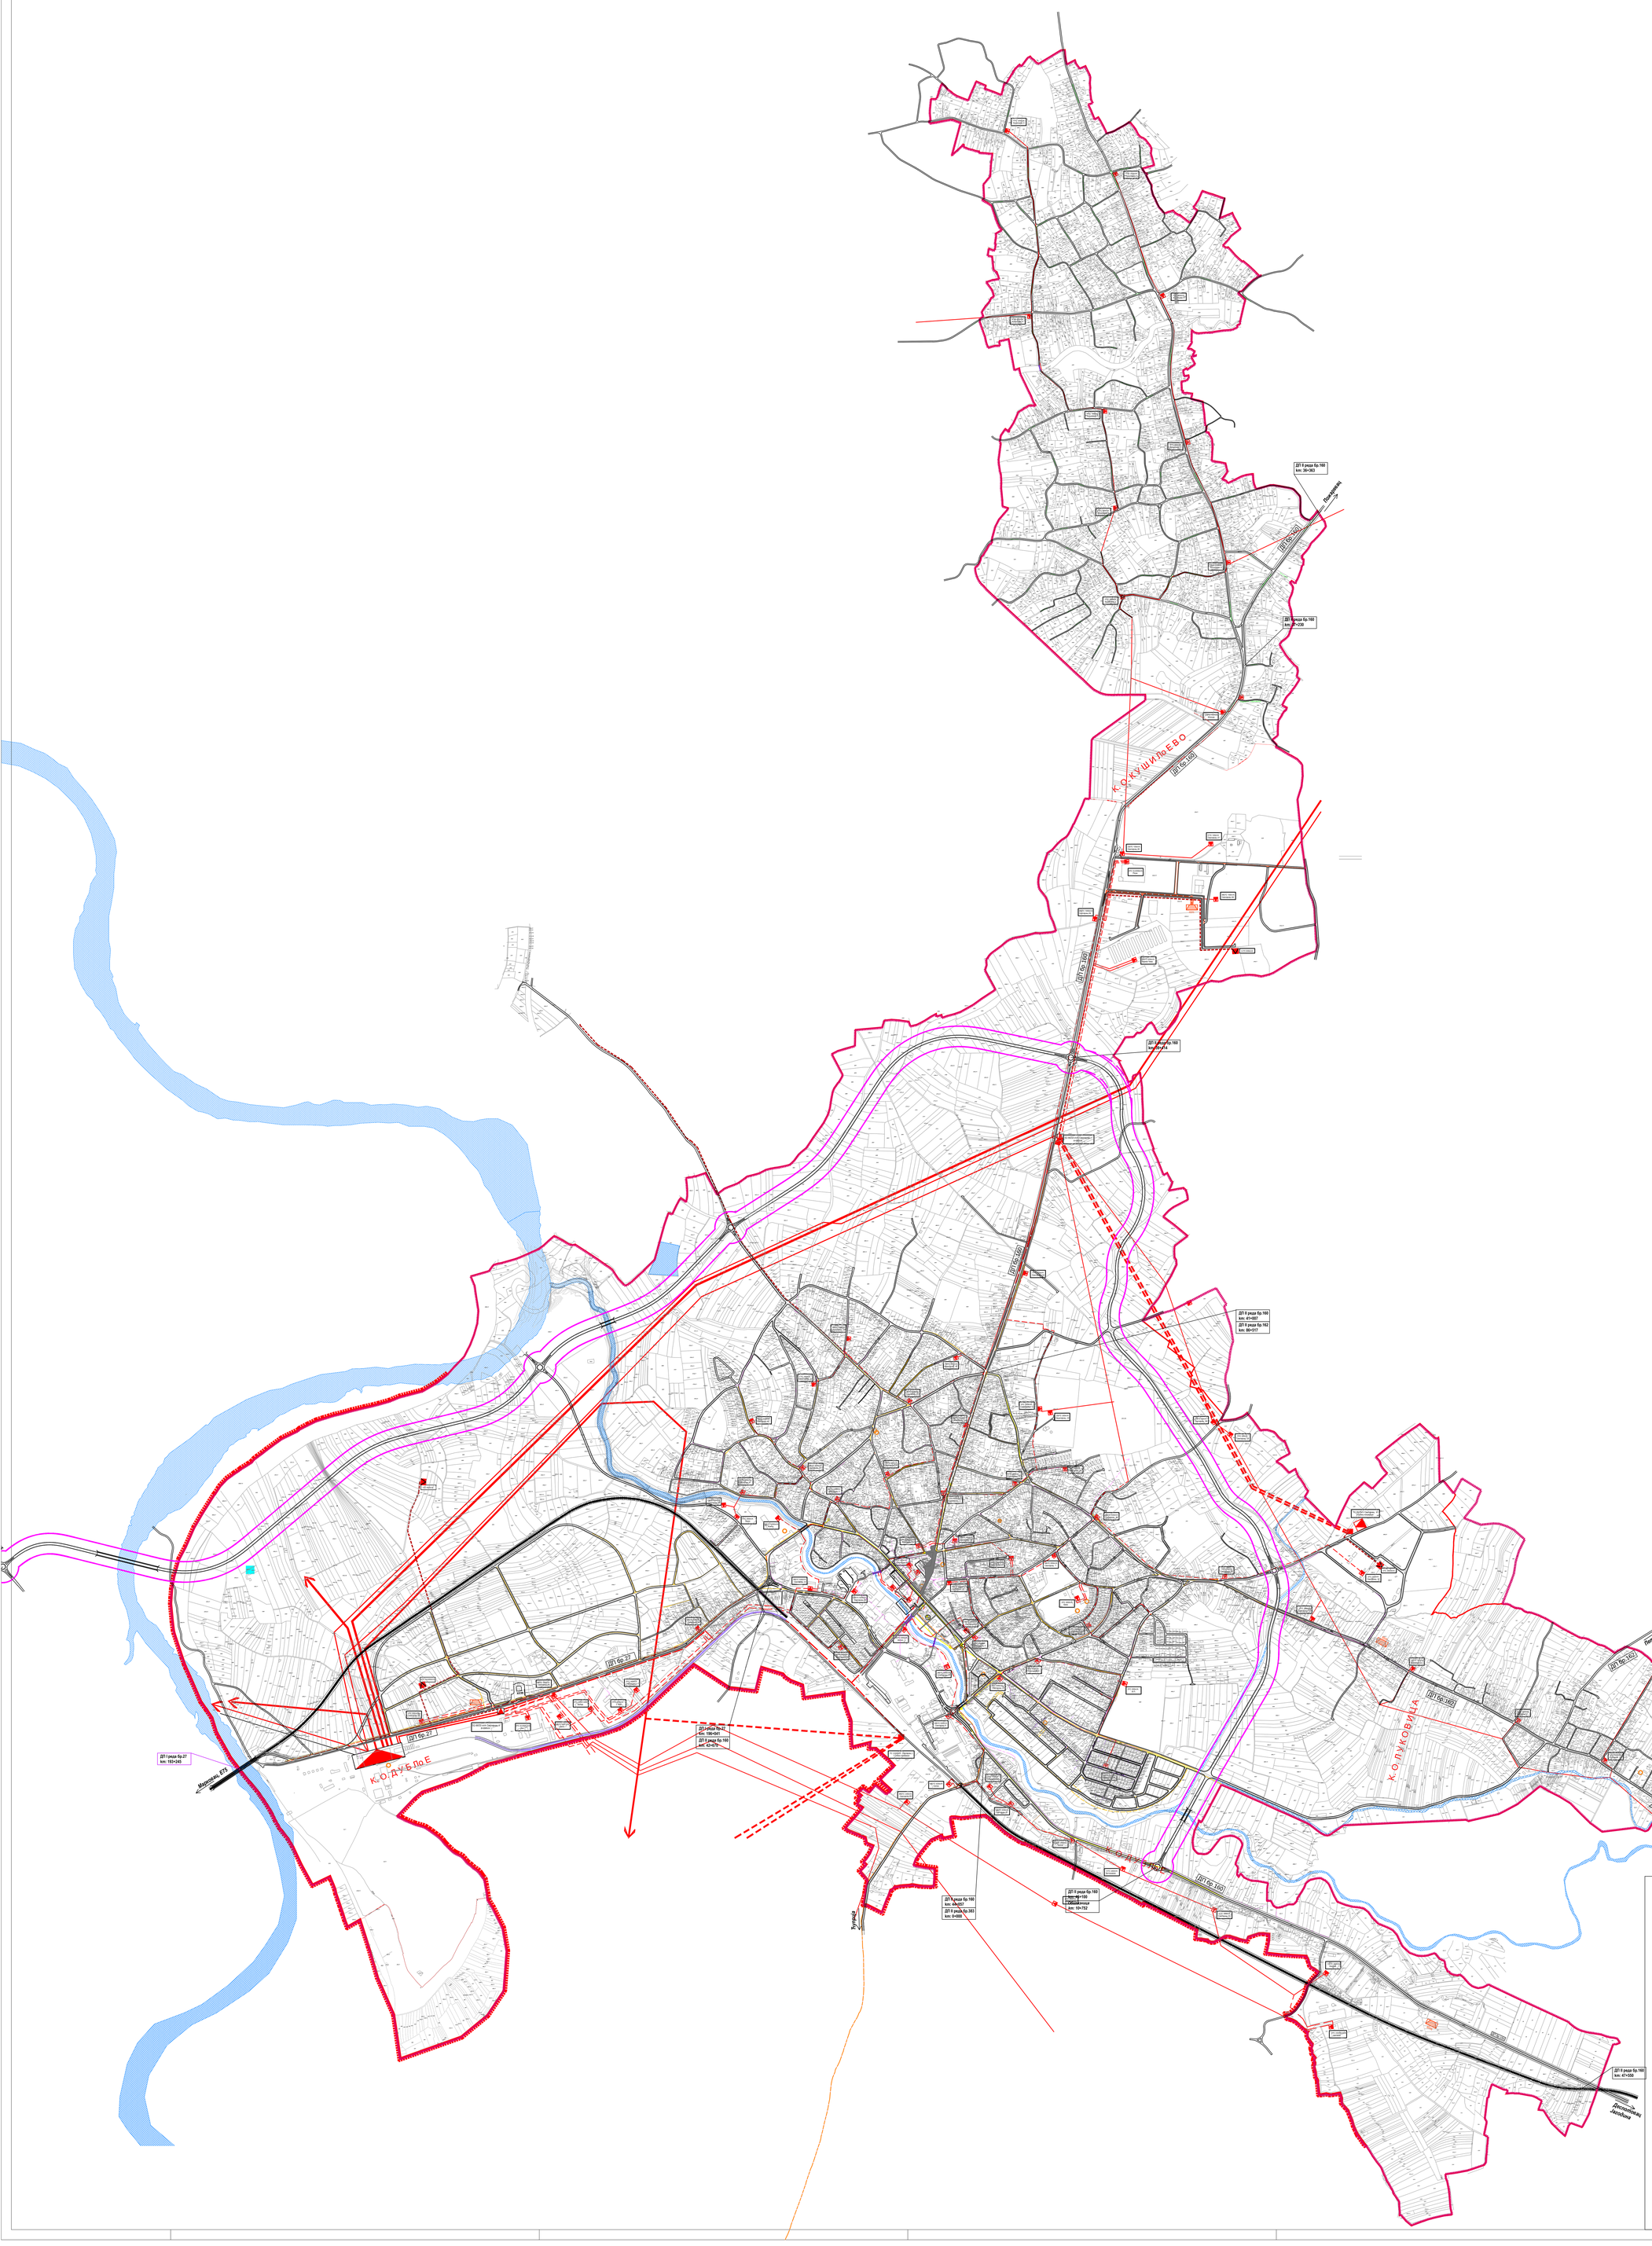

ГРАНИЦА ИЗМЕНЕ ПГР
ГРАНИЦА ПГР

САОБРАЋАЈ

ОБИЛАЗНИЦА

САОБРАЋАЈНИЦЕ

C1 АУТОБУСКА СТАНИЦА

C2 ЖЕЛЕЗНИЧКА СТАНИЦА

БЕНЗИНСКЕ ПУМПЕ И ОСТАЛЕ САОБРАЋАЈНЕ ПОВРШИНЕ

ЖЕЛЕЗНИЧКА ПРУГА

ИНДУСТРИЈСКИ КОЛОСЕК

ЕЛЕКТРО ИНСТАЛАЦИЈЕ

ДАЛЕКОВОД 110 kV

ДАЛЕКОВОД 35 kV

ПОДЗЕМНИ КАБАЛ 35 kV

ВАЗДУШНИ ВОД 10kVA

КАБЛОВСКИ ВОД 10/20 kVA

РАЗВОДНО ПОСТРОЈЕЊЕ ТЕ "МОРАВА"

ТРАФОСТАНИЦА 35/10 kV

ТРАФОСТАНИЦА 10/04 kV

ПЛАНИРАНИ ДАЛЕКОВОД 110 kV

ПЛАНИРАНИ ПОДЗЕМНИ КАБАЛ 35 kV

ПЛАНИРАНА ТРАФОСТАНИЦА 110/10 kV

ПЛАНИРАНА ТРАФОСТАНИЦА 10/04 kV

КОРИДОРИ ЕЛЕКТРО-ДАЛЕКОВОДА 110 I 35 kV

ПЛАНИРАНИ ПОДЗЕМНИ КАБАЛ 10(20) kVA

ТТ ИНСТАЛАЦИЈЕ

ТТ КАНАЛИЗАЦИЈА

ТРАСА ПОДЗЕМНОГ ТТ КАБЛА

ТРАСА ОПТИЧКОГ КАБЛА

ПЛАНИРАНА МРЕЖА ОПТИЧКИ КАБЛОВИ

ПЛАНИРАНА МРЕЖА ТЕЛЕКОМУНИКАЦИОНИ УВЛАЧНИ КАБЛОВИ

МУЛТИСЕРВИСНИ ПРИСТУПНИ ЧВОР (MSAN)

ПОШТА - ЧВОРНА АУТОМАТСКА ТЕЛЕФОНСКА ЦЕНТРАЛА

ПОСТОЈЕЋЕ СТАНИЦЕ МОБИЛНЕ ТЕЛЕФОНИЈЕ

ПЛАНИРАНЕ СТАНИЦЕ МОБИЛНЕ ТЕЛЕФОНИЈЕ

С СИ И ЈИ Ј ЈЗ З СЗ

РЕПУБЛИКА СРБИЈА
ОПШТИНА СВИЛАЈНАЦ

назив плана:

ИЗМЕНЕ И ДОПУНЕ ПЛАНА ГЕНЕРАЛНЕ РЕГУЛАЦИЈЕ НАСЕЉА СВИЛАЈНАЦ

графички прилог:

5.1

ПОСТОЈЕЋА И ПЛАНИРАНА ГЕНЕРАЛНА РЕШЕЊА ЗА КОРИДОРЕ ИНФРАСТРУКТУРЕ

ЕЛЕКТРОЕНЕРГЕТСКА И ТЕЛЕКОМУНИКАЦИОНА ИНФРАСТРУКТУРА

руководилац израде плана и одговорни урбаниста:

Валентина Јанковић, дипл.инж.арх.

Р = 1 : 10000

ЈУГИНУС

ЈУГОСЛОВЕНСКИ ИНСТИТУТ ЗА УРБАНИЗАМ И СТАНОВАЊЕ
Андрићев венац 2, Београд

ПЛАН УРБАН Д.О.О.
Бул. Св. цара Константина 103, Ниш