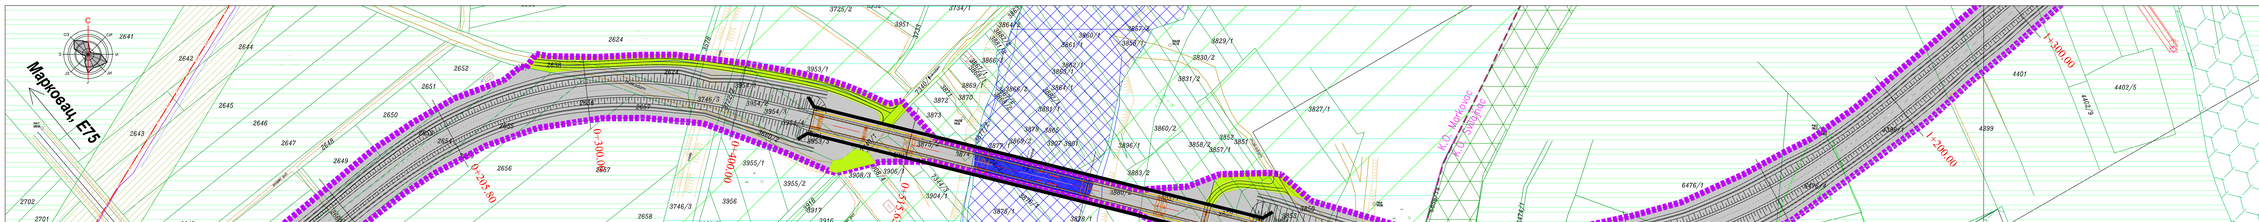

ЛЕГЕНДА

- Граница Плана
- Граница општине/катастарске општине
- Граница катастарске парцеле
- Реке Велика Морава иРесава

ПОВРШИНЕ ЈАВНЕ НАМЕНЕ

- Водна површина
- Јавна саобраћајна површина за реализацију обилазнице (са мостовима и бич. стазом)
- Јавна саобраћајна површина за реализацију атарских и локалних путева
- X/XXXX Стационажа обилазнице
- ДП II реда бр.27 km: 0+000,00 Осовина и стационажа државног пута
- Мост 290 м, Велика Морава
- Мост 61 м,Ресава

НАМЕНА ПОВРШИНА У КОНТАКТНОМ ПОДРУЧЈУ*

ОПШТИНА ВЕЛИКА ПЛАНА

- Шумско земљиште
- Пољопривредно земљиште
- Заштитни коридор магистралног водовода

ОПШТИНА СМЕДЕРЕВО

- Спорт и рекреација
- Пољопривредно земљиште
- Приватне делатности
- Индустрија
- Заштитно зеленило
- Шуме и високо рекреативне
- Коридори далековода 110/35kV

*Преузето из важећег плана вишег реда

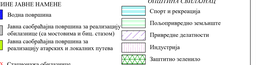

Општина Велика Плана, Република Србија

Наручилац плана:	**ОПШТИНСКА УПРАВА ОПШТИНЕ ВЕЛИКА ПЛАНА** Милоша Великог 30, Велика Плана
План:	**ПРОЈЕКАТ ИЗМЕНА И ДОПУНА ПЛАНА ДЕТАЉНЕ РЕГУЛАЦИЈЕ ЗА ПОДРУЧЈЕ НОВОГ МОСТА ПРЕКО РЕКЕ ВЕЛИКИ МОРАВЕ СА ПРИСТУПНИМ САОБРАЋАЈНИЦАМА И ДЕЛОМ ГРАЂЕВИНЕ ОБИЛАЗНИЦЕ У ОМИЉАНУ** *I ФАЗА ОД ДРЖАВНОГ ПУТА II РЕДА БР. 27 ДО КР.ПРЕЛАЗА СА МОСТОМ ПРЕКО ВЕЛИКЕ МОРАВЕ, С.О. МАРКОВАЦ, ПРОТИВ ВЕЛИКА ПЛАНА*
Фаза плана:	**НАЦРТ ПЛАНА**
Одговорни урбаниста:	**Мирјана Пантић, дипл. инж. сао.**
Радни тим:	**Ивана Марковић, дипл.инж. грађ, Ања Пантић, маст.инж. арх.**
Цртеж и број листа:	**ПЛАНИРАНА НАМЕНА ПОВРШИНА** km 0+000.00 - km 0+860.00 — **2**
Датум и размера:	2025. — 1:1000
Обрађивач плана:	ЈУГОИСТОК Д.О.О. Андрићев венац 2/2, Београд; ПЛАН URBAN Д.О.О. Бул. Св. цара Константина 103, Ниш