
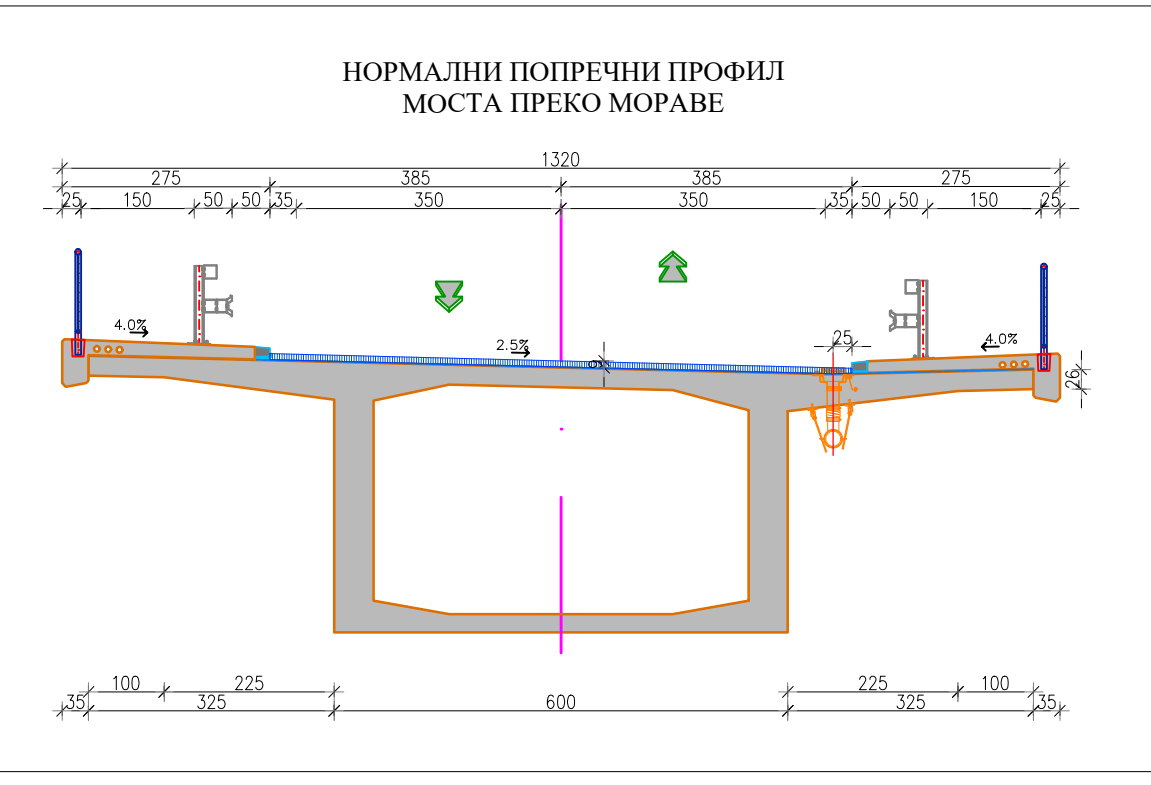
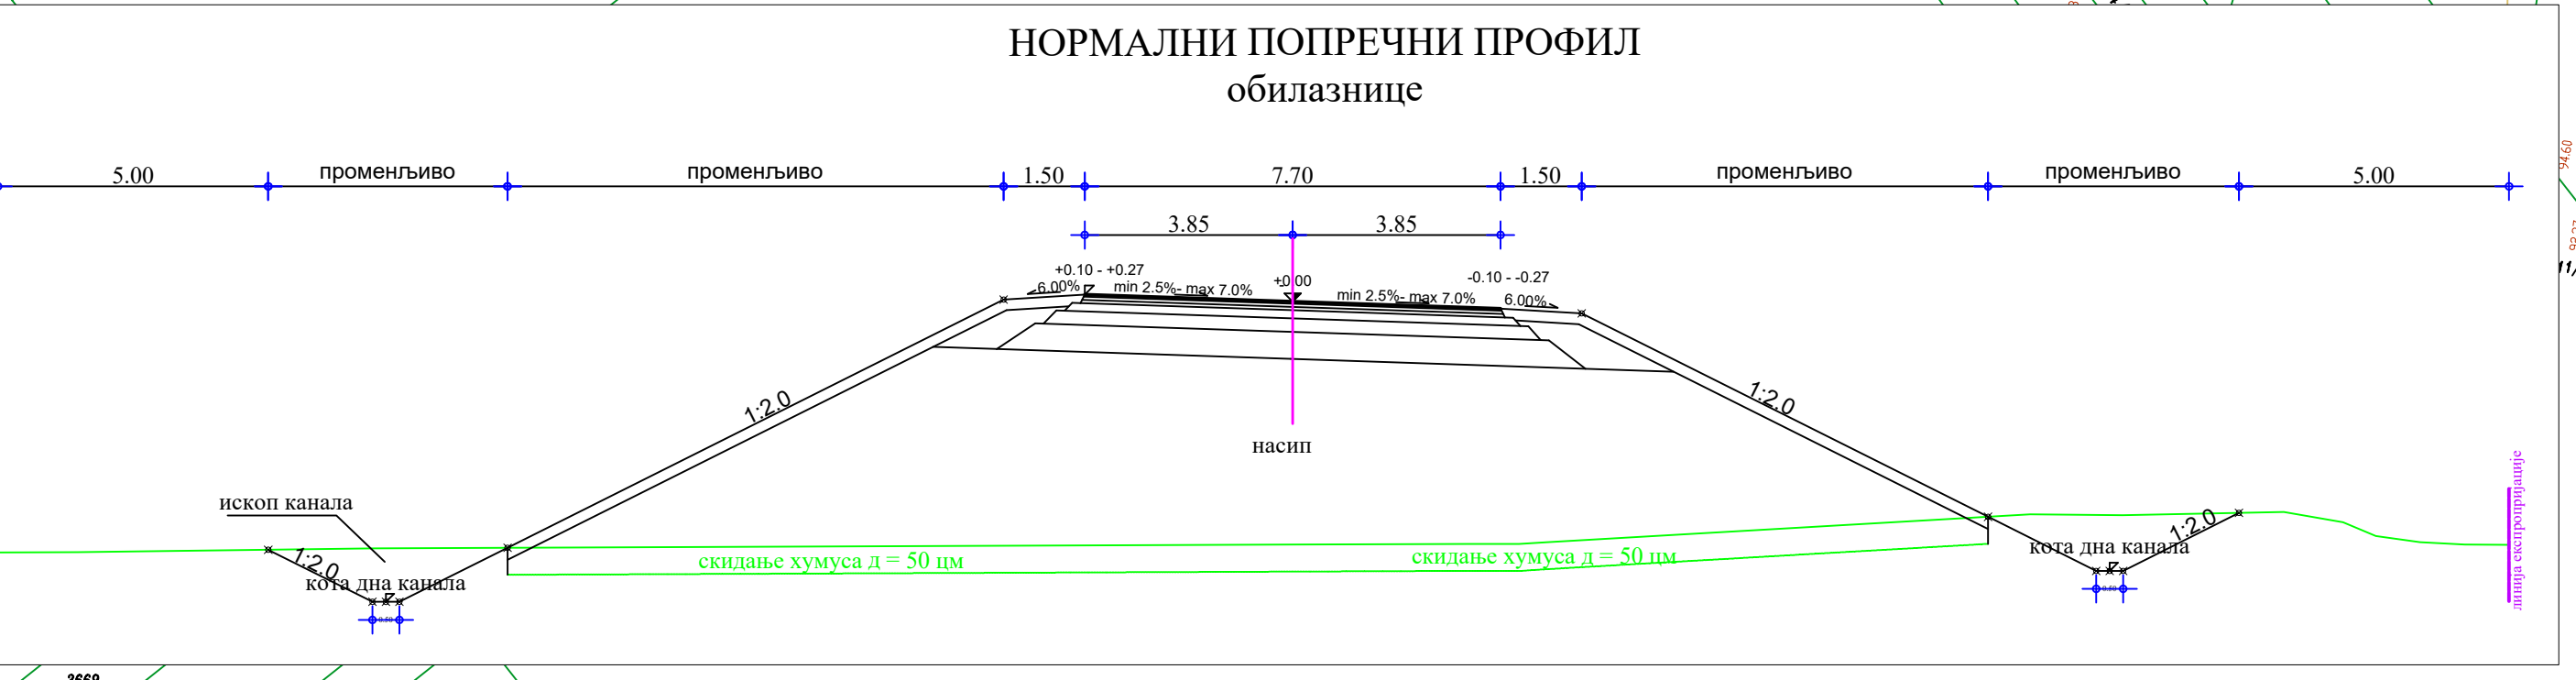
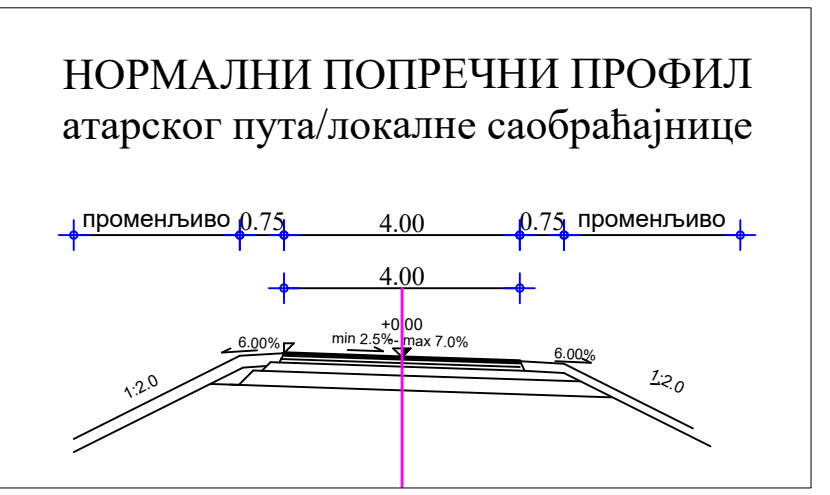


 

ЛЕГЕНДА

- Граница Плана = линија експропријације
- Граница општине / катастарске општине
- Граница катастарске парцеле
- Реке Велика Морава и Ресави
- Регулациона линија
- Осовина обилазнице
- Осовинске тачке
- Темене тачке обилазнице
- Висинска кота осовине обилазнице
- Заштитни појас пута (21 м од крајње ивице коловоза)
- Стационажа обилазнице
- Стационажа државног пута IБ реда бр. 27
- Стационажа државног пута IА реда бр. 160
- Стационажа атарског пута
- Асфалтни коловоз
- Ивица коловоза
- Мост 290 м, Велика Морава
- Мост 61 м, Ресави
- Новопројектовани канал

*Напомена
Сви елементи нивелационог и регулационог плана дефинисани су Изајним решењем које је саставни део документације Плана

1:1000 Н 0 10 20 30 40 60 80 100м
1:1000 V 0 10 20 30 40 60 80 100м

 Општина Велика Плана, Република Србија		
Наручилац плана:	ОПШТИНСКА УПРАВА ОПШТИНЕ ВЕЛИКА ПЛАНА Милоша Великог 30, Велика Плана	
План:	ПРВА ИЗМЕНА И ДОПУНА ПЛАНА ДЕТАЉНЕ РЕГУЛАЦИЈЕ ЗА ПОДРУЧЈЕ НОВОГ МОСТА ПРЕКО РЕКЕ ВЕЛИКЕ МОРАВЕ СА ПРИСТУПНИМ САОБРАЋАЈНИЦАМА И ДЕЛОМ ГРАДСКЕ ОБИЛАЗНИЦЕ У СВИТАЈЊУ I ФАЗА ОД ДРЖАВНОГ ПУТА IБ РЕДА БР. 27 ДО КМ 0+860.00 СА МОСТОМ ПРЕКО ВЕЛИКЕ МОРАВЕ, К.О. МАРКОВАЦ, ОПШТИНА ВЕЛИКА ПЛАНА	
Фаза плана:	НАЦРТ ПЛАНА	
Одговорни урбаниста:	Мирјана Пантић, дипл. инж. сао.	
Радни тим:	Ивана Марковић, дипл. инж. грађ. Ања Пантић, маст. инж. арх.	
Цртеж и број листа:	САОБРАЋАЈ, РЕГУЛАЦИЈА И НИВЕЛАЦИЈА km 0+000.00 - km 0+860.00	
Датум и размера:	2025.	1:1000
Обрађивачи плана:	ЈУГИНУС Д.О.О. Андрићев Венац 2/2, Београд	
	ПЛАН УРБАН Д.О.О. Бул. Св. цара Константина 103, Ниш	