


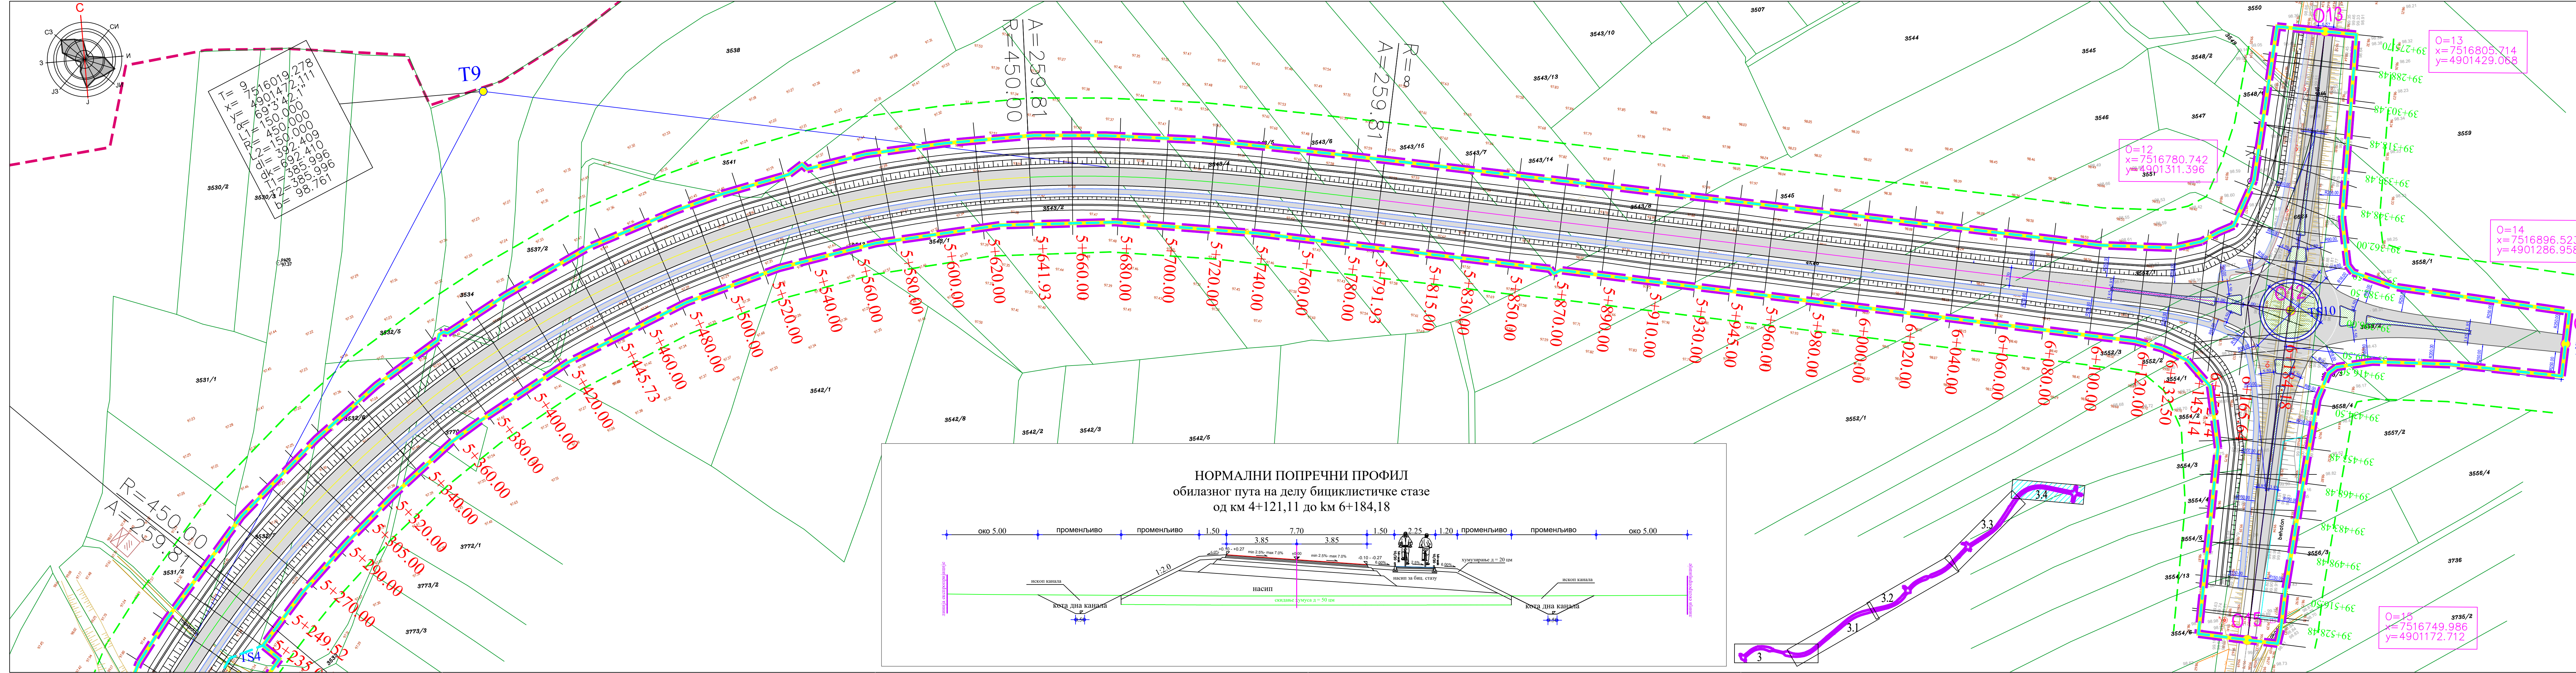

ЛЕГЕНДА

- Граница Плана = линија експропријације
- = грађевинска линија
- Граница општине / катастарске општине
- Граница катастарске парцеле
- Реке Велика Морава и Ресава
- Регулациона линија
- Осовина обилазнице
- Осовинске тачке
- Темене тачке обилазнице
- Висинска кота осовине обилазнице
- Заштитни појас пута (21 м од крајње ивице коловоза)
- Стационажа обилазнице
- Стационажа државног пута IB реда бр. 27
- Стационажа државног пута IIA реда бр. 160
- Стационажа атарског пута
- Асфалтни коловоз
- Ивица коловоза
- Мост 290 м, Велика Морава
- Мост 61 м, Ресава
- Новопроектовани канал

*Напомена
Сви елементи нивелационог и регулационог плана дефинисани су Идентичним
решењем које је саставни део документације Плана

1:1000 Н 0 10 20 30 40 60 80 100m
1:1000 V 0 10 20 30 40 60 80 100m

 Општина Свилајнац, Република Србија	
Наручилац плана:	ОПШТИНСКА УПРАВА ОПШТИНЕ СВИЛАЈНАЦ Светог Саве 102, Свилајнац
Фаза плана:	ПРВА ИЗМЕНА И ДОПУНА ПЛАНА ДЕТАЉНЕ РЕГУЛАЦИЈЕ ЗА ПОДРУЧЈЕ НОВОГ МОСТА ПРЕКО РЕКЕ ВЕЛИКЕ МОРАВЕ СА ПРИСТУПНИМ САОБРАЋАЈНИЦАМА И ДЕЛОМ ГРАДСКЕ ОБИЛАЗНИЦЕ У СВИЛАЈНЦУ ДЕОНИЦА ОД КМ 0+380,00 (ОПШТИНА В. ПЛАНА) ДО КМ 6+184,18 (УКРУПАЊЕ СА ДП IIA РЕДА БР. 160 К.О. СВИЛАЈНАЦ, ОПШТИНА СВИЛАЈНАЦ)
Одговорни урбаниста:	НАЦРТ ПЛАНА Мирјана Пантвић, дипл. инж. сао.
Радни тим:	Ивана Марковић, дипл. инж. грађ. Ања Пантвић, маст. инж. арх.
Цртеж и број листа:	САОБРАЋАЈ, РЕГУЛАЦИЈА И НИВЕЛАЦИЈА км 5+235.00 - км 6+184.18 3.4
Датум и размера:	2025. 1:1000
Обрађивачи плана:	ЈУТИН/УС Д.О.О. Андрићев Венац 2/2, Београд
	ПЛАН УРБАН Д.О.О. Бул. Св. цара Константина 103, Ниш