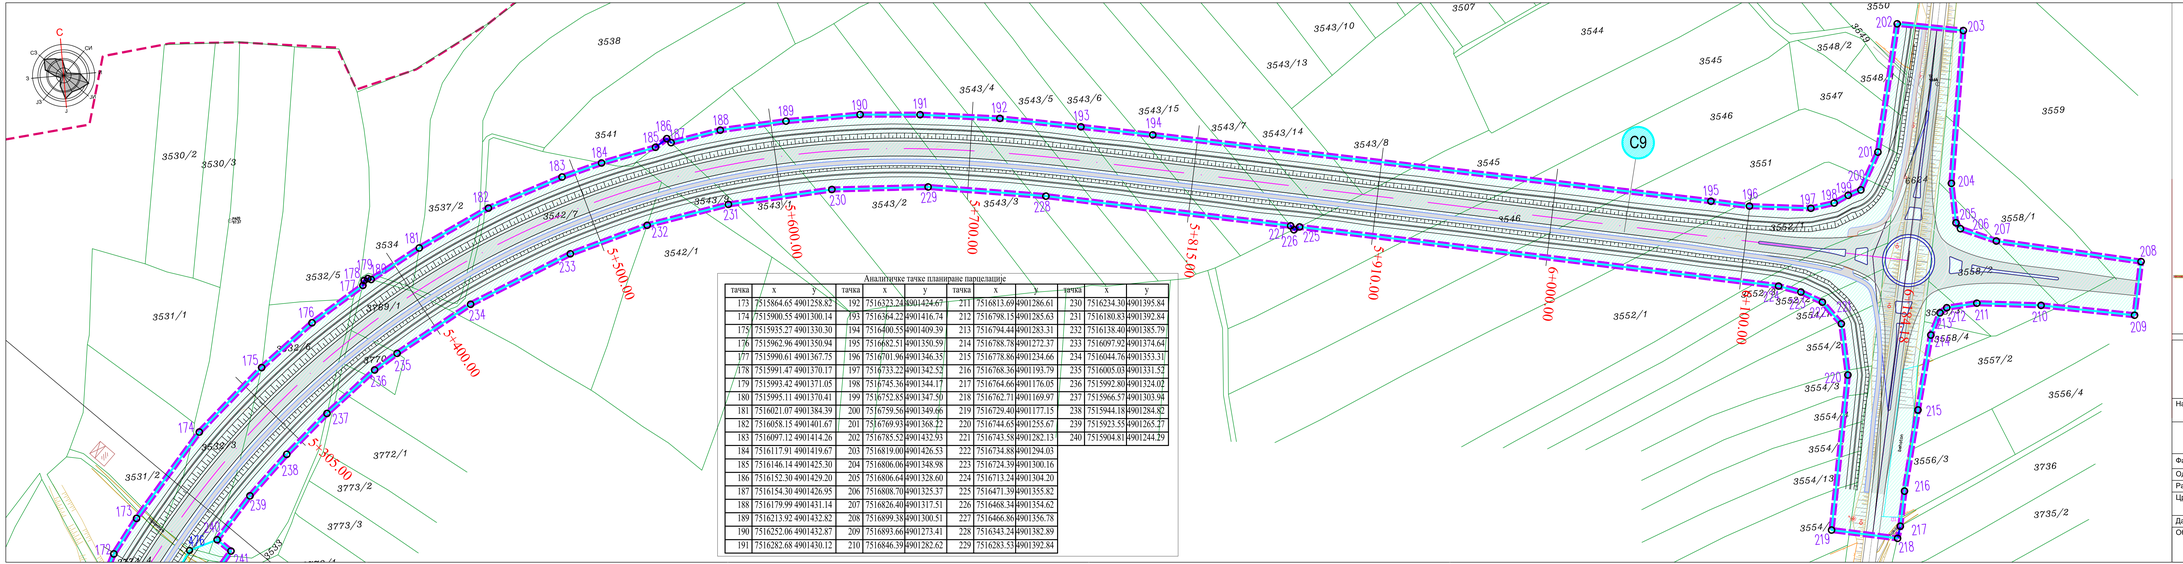

Аналитичке тачке планиране парцелације

тачка	x	y	тачка	x	y	тачка	x	y	тачка	x	y
173	7515864.65	4901258.82	192	7516323.24	4901424.67	211	7516813.69	4901286.61	230	7516234.30	4901395.84
174	7515900.55	4901300.14	193	7516364.22	4901416.74	212	7516798.15	4901285.63	231	7516180.83	4901392.84
175	7515935.27	4901330.30	194	7516400.55	4901409.39	213	7516794.44	4901283.31	232	7516138.40	4901385.79
176	7515962.96	4901350.94	195	7516682.51	4901350.59	214	7516788.78	4901272.37	233	7516097.92	4901374.64
177	7515990.61	4901367.75	196	7516701.96	4901346.35	215	7516778.36	4901234.66	234	7516044.76	4901353.31
178	7515991.47	4901370.17	197	7516733.22	4901342.52	216	7516768.36	4901193.79	235	7516005.03	4901331.52
179	7515993.42	4901371.05	198	7516745.36	4901344.17	217	7516764.66	4901176.05	236	7515992.80	4901324.02
180	7515995.11	4901370.41	199	7516752.85	4901347.50	218	7516762.71	4901169.97	237	7515966.57	4901303.94
181	7516021.07	4901384.39	200	7516759.56	4901349.66	219	7516729.40	4901177.15	238	7515944.18	4901284.82
182	7516058.15	4901401.67	201	7516769.93	4901368.22	220	7516744.65	4901255.67	239	7515923.55	4901265.27
183	7516097.12	4901414.26	202	7516785.52	4901432.93	221	7516743.58	4901282.13	240	7515904.81	4901244.29
184	7516117.91	4901419.67	203	7516819.00	4901426.53	222	7516734.88	4901294.03			
185	7516146.14	4901425.30	204	7516806.06	4901348.98	223	7516724.39	4901300.16			
186	7516152.30	4901429.20	205	7516806.64	4901328.60	224	7516713.24	4901304.20			
187	7516154.30	4901426.95	206	7516808.70	4901325.37	225	7516471.39	4901355.82			
188	7516179.99	4901431.14	207	7516826.40	4901317.51	226	7516468.34	4901354.62			
189	7516213.92	4901432.82	208	7516899.38	4901300.51	227	7516466.86	4901356.78			
190	7516252.06	4901432.87	209	7516893.66	4901273.41	228	7516343.24	4901382.89			
191	7516282.68	4901430.12	210	7516846.39	4901282.62	229	7516283.53	4901392.84			

ЛЕГЕНДА

- Граница Плана = линија експропријације
- Граница општине / катастарске општине
- Граница катастарске парцеле
- Реке Велика Морава и Ресава
- Граница планиране парцелације = катастарска граница
- Граница планиране парцелације
- 38 — Тачке парцелације које се поклапају са пресломним тачкама границе Плана
- 404 — Додатне тачке парцелације

ПОВРШИНА ЈАВНЕ НАМЕНЕ

- Вл — Водна површина
- Сх — Јавна саобраћајна површина

- X=XX.XX — Стационажа обилазнице
- Асфалтни коловоз
- Ивица коловоза
- Мост 290 м, Велика Морава
- Мост 61 м, Ресава

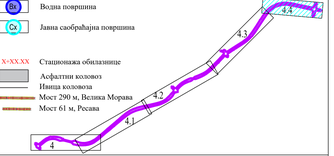

Општина Свилајнац, Република Србија

Наручилац плана:	**ОПШТИНСКА УПРАВА ОПШТИНЕ СВИЛАЈНАЦ** Светог Саве 102, Свилајнац
	ПРВА ИЗМЕНА И ДОПУНА ПЛАНА ДЕТАЉНЕ РЕГУЛАЦИЈЕ ЗА ПОДРУЧЈЕ НОВОГ МОСТА ПРЕКО РЕКЕ ВЕЛИКЕ МОРАВЕ СА ПРИСТУПНИМ САОБРАЋАЈНИЦАМА И ДЕЛОМ ГРАДСКЕ ОБИЛАЗНИЦЕ У СВИЛАЈНЦУ *ДЕОНИЦА СДС КМ 0+860,00 (ОПШТИНА В.ПЛАНА) ДО КМ 6+184,18 (УКРШТАЊЕ СА ДТ ЗА РЕДА БР.160 К.О. СВИЛАЈНАЦ), ОПШТИНА СВИЛАЈНАЦ*
Фаза плана:	**НАЦРТ ПЛАНА**
Одговорни урбаниста:	**Мирјана Пантић, дипл. инж. сао.**
Радни тим:	**Ивана Марковић, дипл.инж. грађ.** **Ања Пантић, маст.инж. арх.**
Цртеж и број листа:	**ПЛАН ПАРЦЕЛАЦИЈЕ ПОВРШИНА ЈАВНЕ НАМЕНЕ** km 5+235.00 - km 6+184.18 **4.4**
Датум и размера:	2025. 1:1000
Обрађивачи плана:	ЈУГИНУС Д.О.О. Андрићев венац 2/2, Београд ПЛАН УРБАН Д.О.О. Бул. Св. цара Константина 103, Ниш