
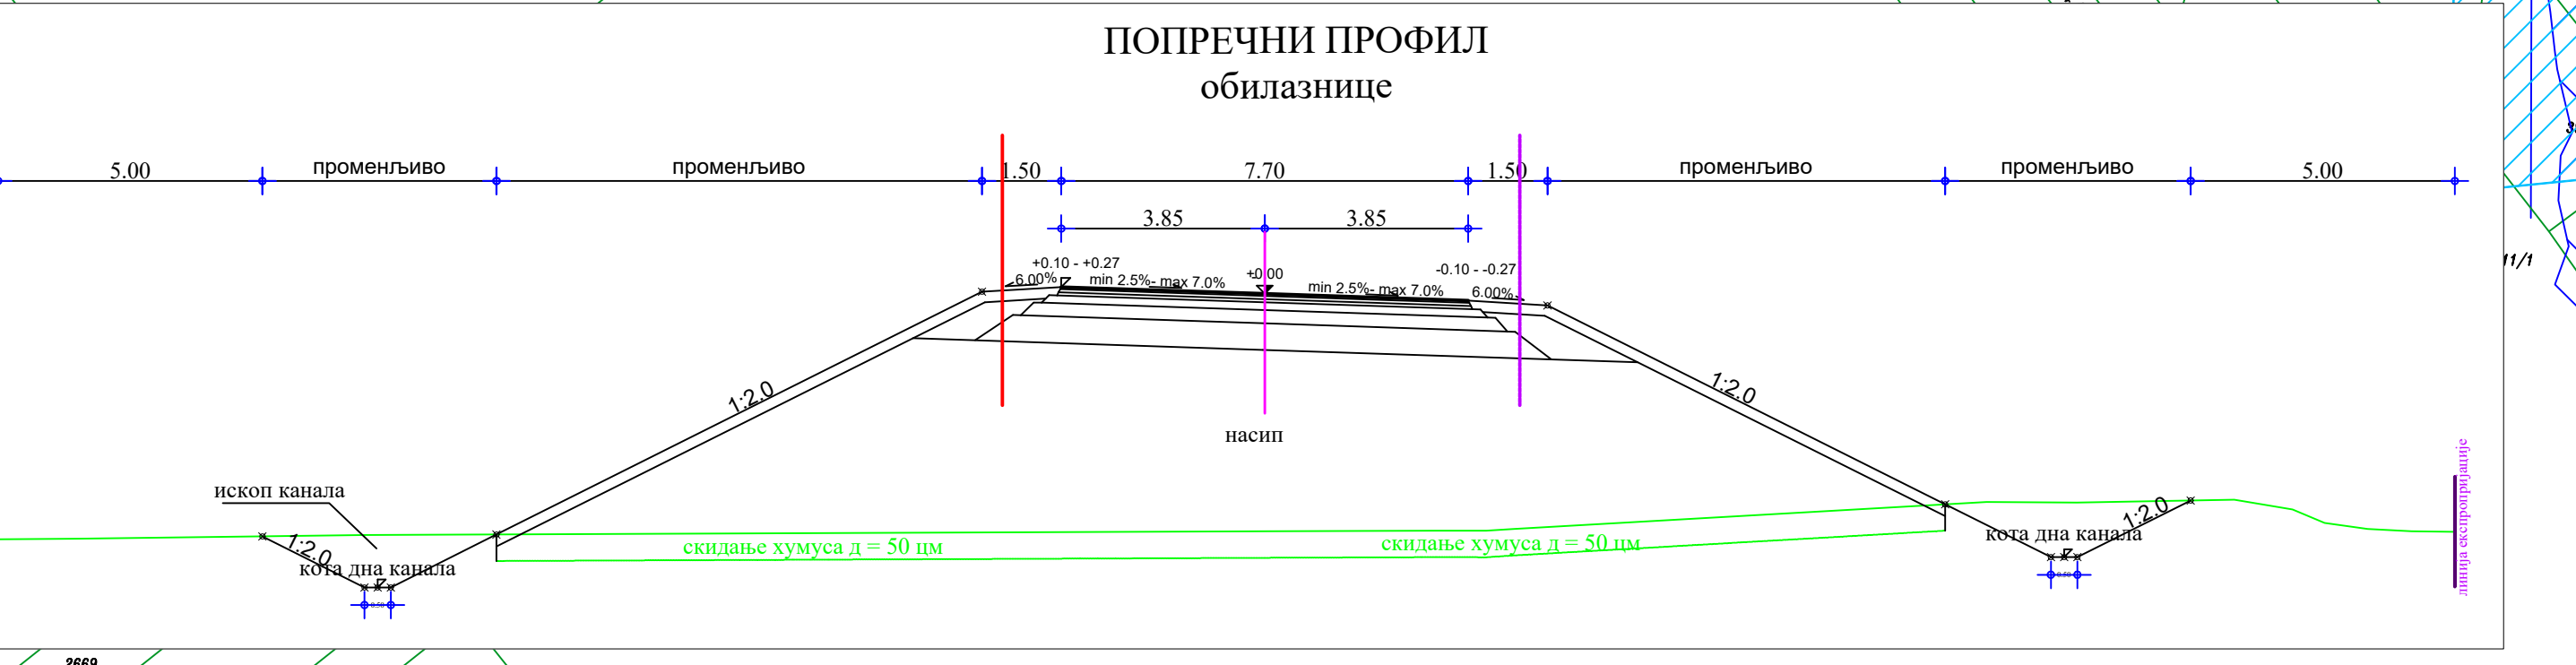


 

ЛЕГЕНДА

- Граница Плана = линија експропријације
- Граница општине / катастарске општине
- Граница катастарске парцеле
- Обилазница са бициклистичком стазом
- Атарски/локални пут
- Мост преко Велике Мораве (290 m)
- Мост преко Ресаве (61 m)
- X+XX.XX
- Стационажна обилазница

ВОДОСНАБДЕВАЊЕ

- примарни водовод - постојећи
- примарни водовод - планиран
- секундарни водовод - постојећи

КАНАЛИСАЊЕ

- примарни колектор употребљених вода - планиран
- примарни колектор употребљених вода - постојећи
- секундарни колектор употребљених вода - планиран
- црна станица - планирана
- појас регулације водотока
- канал
- стара лагуна

ЕЛЕКТРОЕНЕРГЕТСКА ИНФРАСТРУКТУРА

- планирани 0,4 kV кабловски вод за јавну
- планирани 10 kV кабловски вод
- планирана ТС 10 /0,4 kV
- постојећи 35 kV вод
- постојећи 110 kV вод

ТЕЛЕКОМУНИКАЦИОНА ИНФРАСТРУКТУРА

- ЕКОК - траса постојећих оптичких каблова
- ЕКОК - траса планираних оптичких каблова

Општина Велика Плана, Република Србија

Наручилац плана: **ОПШТИНСКА УПРАВА ОПШТИНЕ ВЕЛИКА ПЛАНА**
Милоша Великог 30, Велика Плана

План: **ПРВА ИЗМЕНА И ДОПУНА ПЛАНА ДЕТАЉНЕ РЕГУЛАЦИЈЕ ЗА ПОДРУЧЈЕ НОВОГ МОСТА ПРЕКО РЕКЕ ВЕЛИКЕ МОРАВЕ СА ПРИСТУПНИМ САОБРАЋАЈНИЦАМА И ДЕЛОМ ГРАДСКЕ ОБИЛАЗНИЦЕ У СВИЈАЈАЦУ**
1 ФАЗА ОД ДРЖАВНОГ ПУТА БР. 27 ДО КМ 0+860.00 СА МОСТОМ ПРЕКО ВЕЛИКЕ МОРАВЕ, К.О. МАРКОВАЦ, ОПШТИНА ВЕЛИКА ПЛАНА

Фаза плана: **НАЦРТ ПЛАНА**

Одговорни урбаниста: **Мирјана Пантић, дипл. инж. сао.**

Радни тим: **Ивана Марковић, дипл. инж. грађ. Ања Пантић, маст. инж. арх.**

Цртеж и број листа: **СИНХРОН ПЛАН**
km 0+000.00 - km 0+860.00

Датум и размера: **2025.**

Обрађивачи плана: **ЈУГИНУС Д.О.О.**
Андрићев Венац 2/2, Београд

5

ПЛАН УРБАН Д.О.О.
Бул. Св. цара Константина 103, Ниш