
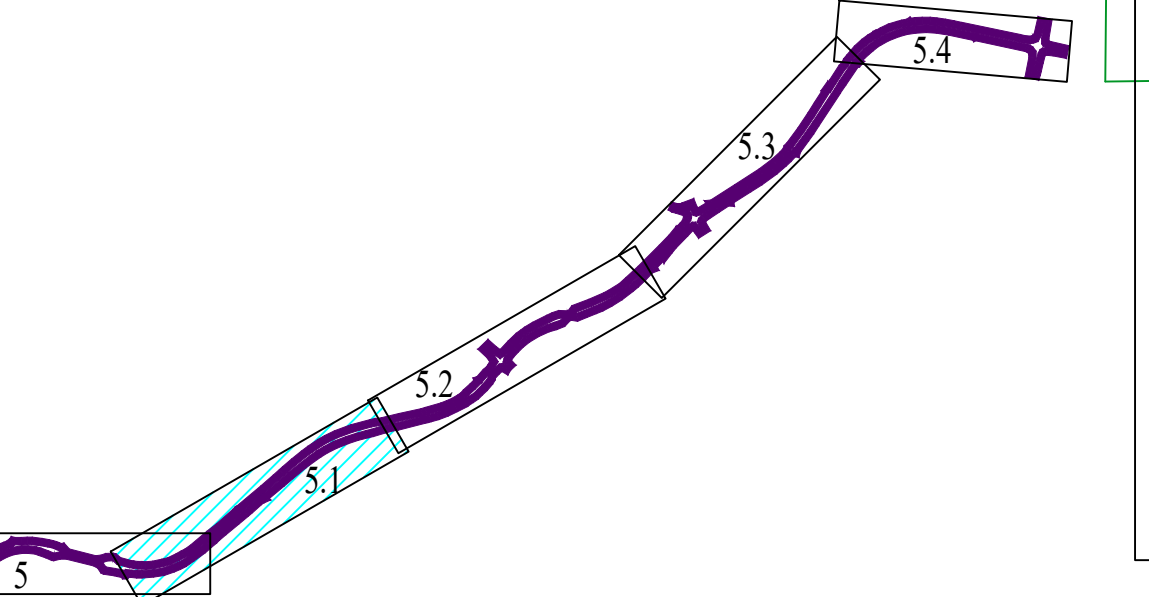
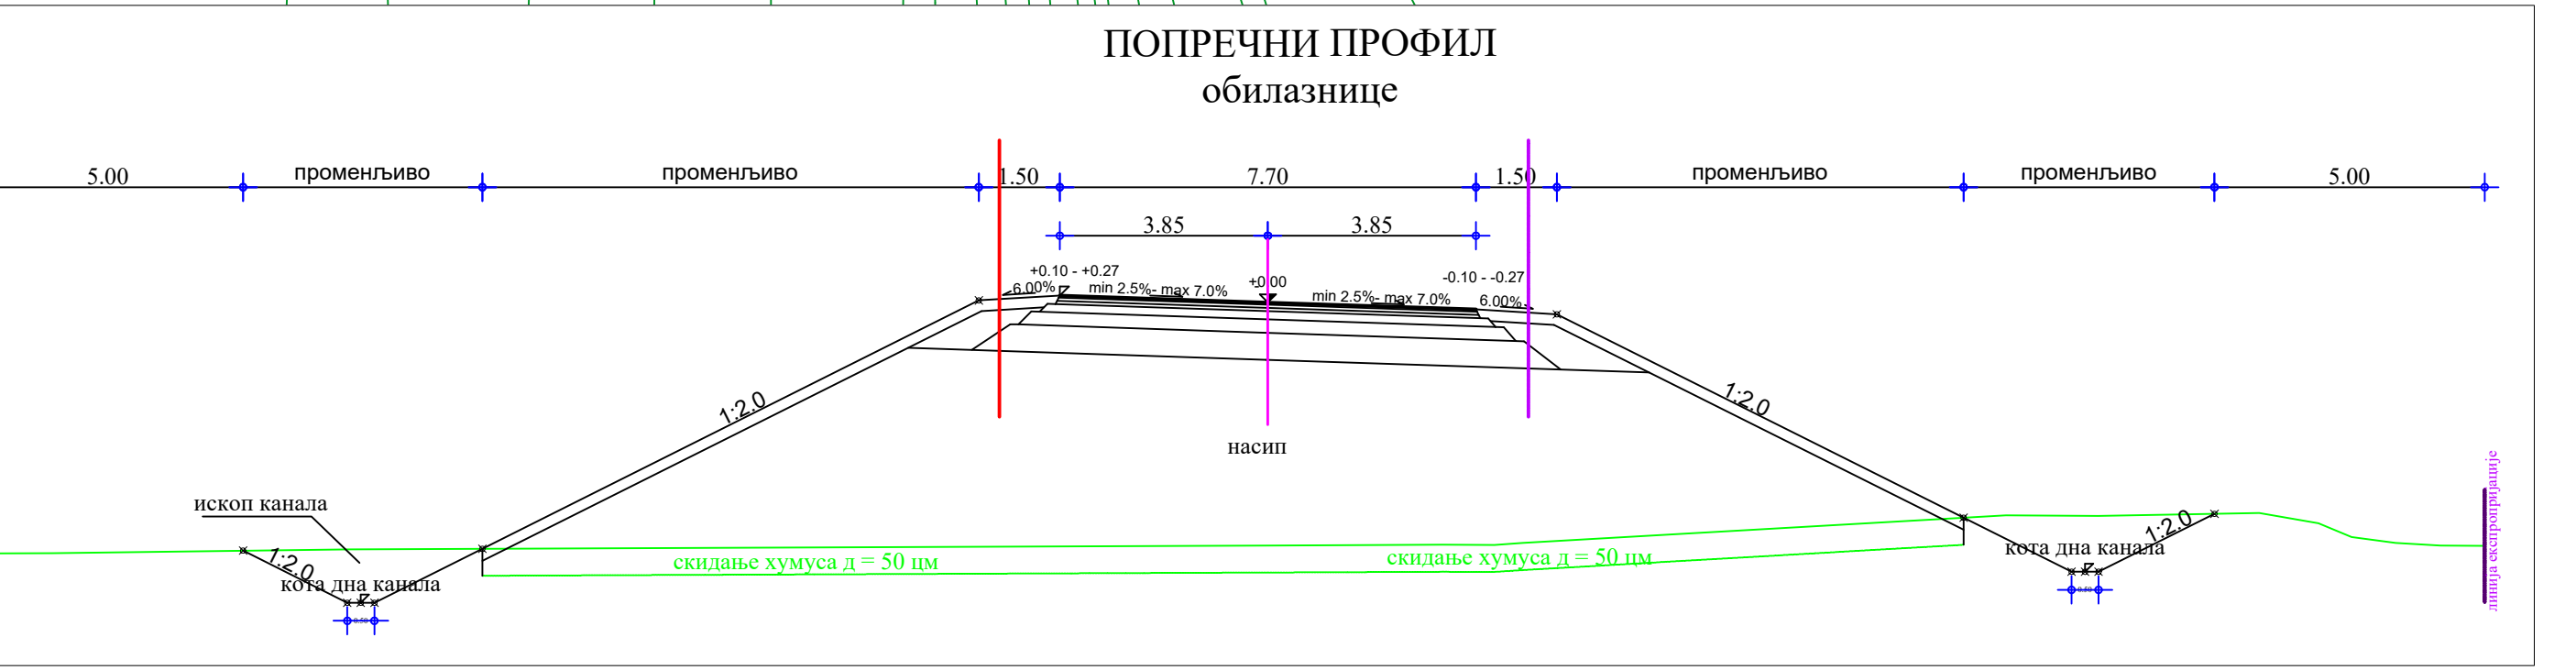


 

- ЛЕГЕНДА**
- Граница Плана = линија експропријације
  - Граница општине / катастарске општине
  - Граница катастарске парцеле
  - Обилазница са бициклическим стазом
  - Атарски/локални пут
  - Мост преко Велике Мораве (290 m)
  - Мост преко Ресаве (61 m)
  - Стационара обилазнице

- ВОДОСНАБДЕВАЊЕ**
- ВП - примарни водовод - постојећи
  - ВН - примарни водовод - планиран
  - ВС - секундарни водовод - постојећи
- КАНАЛИСАЊЕ**
- КН - примарни колектор употребљених вода - планиран
  - КП - примарни колектор употребљених вода - постојећи
  - КС - секундарни колектор употребљених вода - планиран
  - КС - секундарни колектор употребљених вода - постојећи
  - АН - црна станица - планирана
  - појас регулације водотока
  - К - канал
  - ЛА - стара лагуна
- ЕЛЕКТРОЕНЕРГЕТСКА ИНФРАСТРУКТУРА**
- планирани 0,4 kV кабловски вод за јавну
  - планирани 10 kV кабловски вод
  - планирана ТС 10 /0,4 kV
  - постојећи 35 kV вод
  - постојећи 110 kV вод
- ТЕЛЕКОМУНИКАЦИОНА ИНФРАСТРУКТУРА**
- ЕКОК - траса постојећих оптичких каблова
  - ЕКОП - траса планираних оптичких каблова

|   |   |
|---|---|
| <br>Општина Свилајнац, Република Србија |   |
| Наручилац плана:   | ОПШТИНСКА УПРАВА ОПШТИНЕ СВИЛАЈНАЦ<br>Светог Саве 102, Свилајнац   |
| План:   | ПРВА ИЗМЕНА И ДОПУНА ПЛАНА ДЕТАЛНЕ РЕГУЛАЦИЈЕ ЗА ПОДРУЧЈЕ НОВОГ МОСТА ПРЕКО РЕКЕ ВЕЛИКЕ МОРАВЕ СА ПРИСТУПНИМ САОБРАЋАЈНИЦАМА И ДЕЛОМ ГРАДСКЕ ОБИЛАЗНИЦЕ У СВИЛАЈНЦУ<br>ДЕОНИЦА ОД КМ 0+860,00 ОПШТИНА В ПЛАНА ДО КМ 184,18 ОПШТИЊЕ СА ДП ПЛА РЕДА БР.160 К.О. СВИЛАЈНАЦ, ОПШТИНА СВИЛАЈНАЦ |
| Фаза плана:   | НАЦРТ ПЛАНА   |
| Одговорни урбаниста:   | Мирјана Пантовић, дипл. инж. сао.   |
| Радни тим:   | Ивана Марковић, дипл. инж. грађ. Бобан Илић, дипл. инж. ел.   |
| Цртеж и број листа:   | СИНХРОН ПЛАН<br>km 0+860.00 - km 2+300.00   |
| Датум и размера:   | 2025. 1:1000   |
| Обрађивачи плана:   | ЈУГИНУС Д.О.О.<br>Андрићев Венац 2/2, Београд   |
|   | ПЛАН УРБАН Д.О.О.<br>Бул. Св. цара Константина 103, Ниш   |