
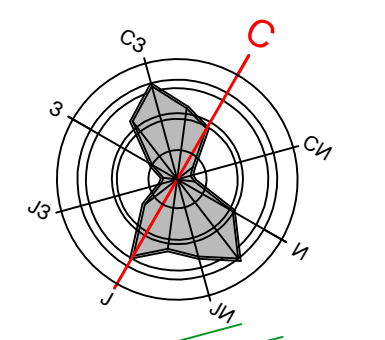


 

- ЛЕГЕНДА**
- Граница Плана = линија експропријације
 - Граница општине / катастарске општине
 - Граница катастарске парцеле
 - Обилазница са бициклистичком стазом
 - Атарски/локални пут
 - Мост преко Велике Мораве (290 m)
 - Мост преко Ресаве (61 m)
 - Стационажа обилазнице

- ВОДОСНАБДЕВАЊЕ**
- ВП - примарни водовод - постојећи
 - ВН - примарни водовод - планиран
 - ВС - секундарни водовод - постојећи
- КАНАЛИСАЊЕ**
- КН - примарни колектор употребљених вода - планиран
 - КП - примарни колектор употребљених вода - постојећи
 - КС - секундарни колектор употребљених вода - планиран
 - КН - црна станица - планирана
 - Појас регулације водотока
 - К - канал
 - Стара лагуна
- ЕЛЕКТРОЕНЕРГЕТСКА ИНФРАСТРУКТУРА**
- Планирани 0,4 kV кабловски вод за јавну
 - Планирани 10 kV кабловски вод
 - Планирана ТС 10 /0,4 kV
 - Постојећи 35 kV вод
 - Постојећи 110 kV вод

- ТЕЛЕКОМУНИКАЦИОНА ИНФРАСТРУКТУРА**
- ЕКОК - траса постојећих оптичких каблова
 - ЕКОК - траса планираних оптичких каблова

 Општина Свилајнац, Република Србија	
Наручилац плана:	ОПШТИНСКА УПРАВА ОПШТИНЕ СВИЛАЈНАЦ Светог Саве 102, Свилајнац
План:	ПРВА ИЗМЕНА И ДОПУНА ПЛАНА ДЕТАЉНЕ РЕГУЛАЦИЈЕ ЗА ПОДРУЧЈЕ НОВОГ МОСТА ПРЕКО РЕКЕ ВЕЛИКЕ МОРАВЕ СА ПРИСТУПНИМ САОБРАЋАНИЦИМА И ДЕЛОМ ГРАДСКЕ ОБИЛАЗНИЦЕ У СВИЛАЈНЦУ ДЕОНИЦА СД, КМ 0+860,00 (ОПШТИНА В ПЛАНА) ДО КМ 6+184,18 (УКРУПАЊЕ СА ДП ПР РЕДА БР.160 К.О. СВИЛАЈНАЦ, ОПШТИНА СВИЛАЈНАЦ)
Фаза плана:	НАЦРТ ПЛАНА
Одговорни урбаниста:	Мирјана Пантић, дипл. инж. сао.
Радни тим:	Ивана Марковић, дипл. инж. грађ. Бобан Илић, дипл. инж. ел.
Цртеж и број листа:	СИНХРОН ПЛАН km 2+300.00 - km 3+760.00
Датум и размера:	2025. 1:1000
Обрађивачи плана:	ЈУГИНУС Д.О.О. Андрићев Венац 2/2, Београд
	ПЛАН УРБАН Д.О.О. Бул. Св. цара Константина 103, Ниш