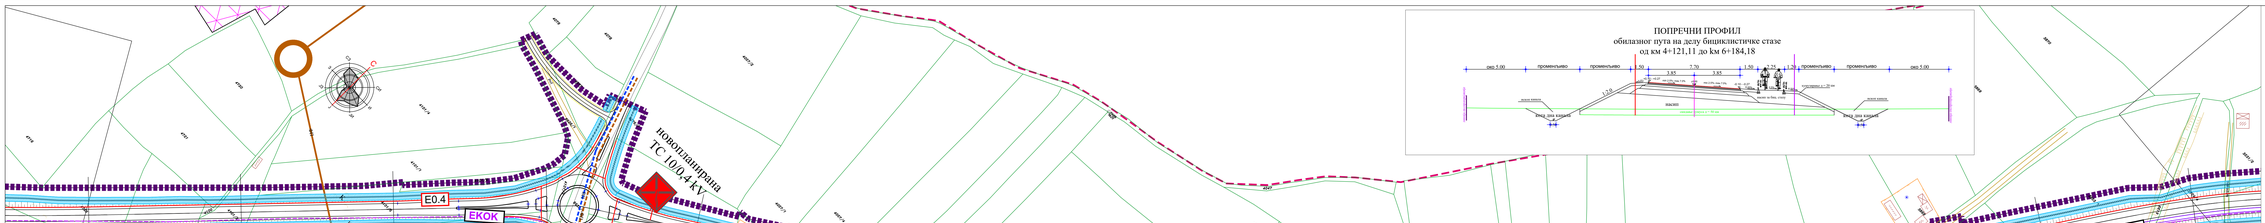

ЛЕГЕНДА

- Граница Плана = линија експропријације
- Граница општине / катастарске општине
- Граница катастарске парцеле
- Обилазница са бициклистичком стазом
- Атарски/локални пут
- Мост преко Велике Мораве (290 m)
- Мост преко Резаве (65 m)
- X+XX.XX Стационажа обилазнице

ВОДОСНАБДЕВАЊЕ

- примарни водовод - постојећи
- примарни водовод - планирани
- секундарни водовод- постојећи

КАНАЛИСАЊЕ

- примарни колектор употребљених вода - планирани
- примарни колектор употребљених вода - постојећи
- секундарни колектор употребљених вода - планирани
- црпна станица - планирана
- појас регулације водотока
- K канал
- стара лагуна

ЕЛЕКТРОЕНЕРГЕТСКА ИНФРАСТРУКТУРА

- планирани 0,4 kV кабловски вод за јавну
- планирани 10 kV кабловски вод
- планирана ТС 10 /0,4 kV
- постојећи 35 kV вод
- постојећи 110 kV вод

ТЕЛЕКОМУНИКАЦИОНА ИНФРАСТРУКТУРА

- траса постојећих оптичких каблова
- траса планираних оптичких каблова

Општина Свилајнац, Република Србија

Наручилац плана:	**ОПШТИНСКА УПРАВА ОПШТИНЕ СВИЛАЈНАЦ** Светог Саве 102, Свилајнац
План:	**ПРВА ИЗМЕНА И ДОПУНА ПЛАНА ДЕТАЉНЕ РЕГУЛАЦИЈЕ ЗА ПОДРУЧЈЕ НОВОГ МОСТА ПРЕКО РЕЗАВЕ И ОБИЛАЗНИЦЕ ИЗГРАЂЕНОСТИ ИНФРАСТРУКТУРЕ ЈАВНИХ ПУТЕВА У ДЕЛОВИМА ГРАДЕВИНЕ ОБИЛАЗНИЦЕ У СВИЛАЈНАЦУ** *ДЕГОНИСАЊЕ ОД ИВ 0+000.00 ОПШТИНИ В.ПЛАНА ДО КМ 6+184.18 ПРИПАДНЕ СА ДЕТ.ПЛ. ПОДЕ БР.700 К.О. СВИЛАЈНАЦ, ОПШТИНА СВИЛАЈНАЦ*
	НАЦРТ ПЛАНА
Фаза плана:	
Одговорни урбаниста:	**Мирјана Пантић, дипл. инж. сао.**
Радни тим:	**Ивана Марковић, дипл.инж. грађ.** **Бобан Илић, дипл.инж.ел.**
Цртеж и број листа:	**СИНХРОН ПЛАН** km 3+760.00 - km 5+235.00 **5.3**
Датум и размера:	2025. 1:1000
Обрађивач плана:	УРБАНИСТ Д.О.О. Андрићева Венац 2/2, Београд; ПЛАН ИЛИЋ Д.О.О. Бул. Св. цара Константина 103, Ниш