
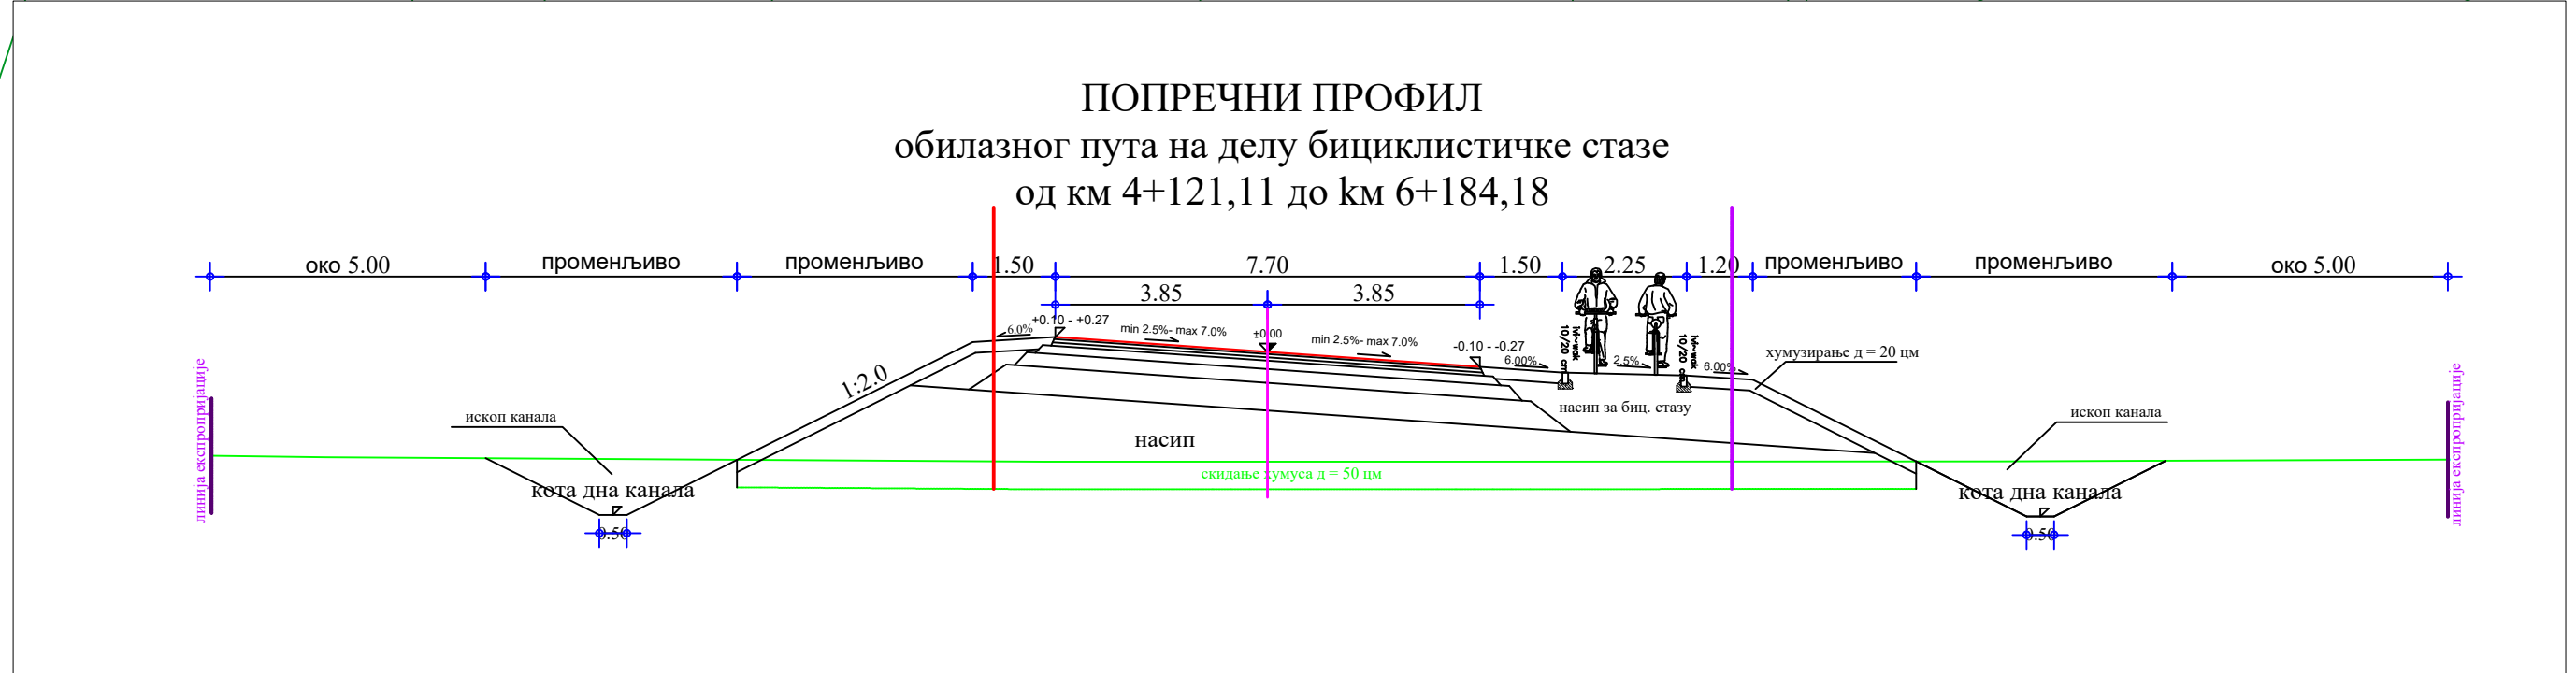


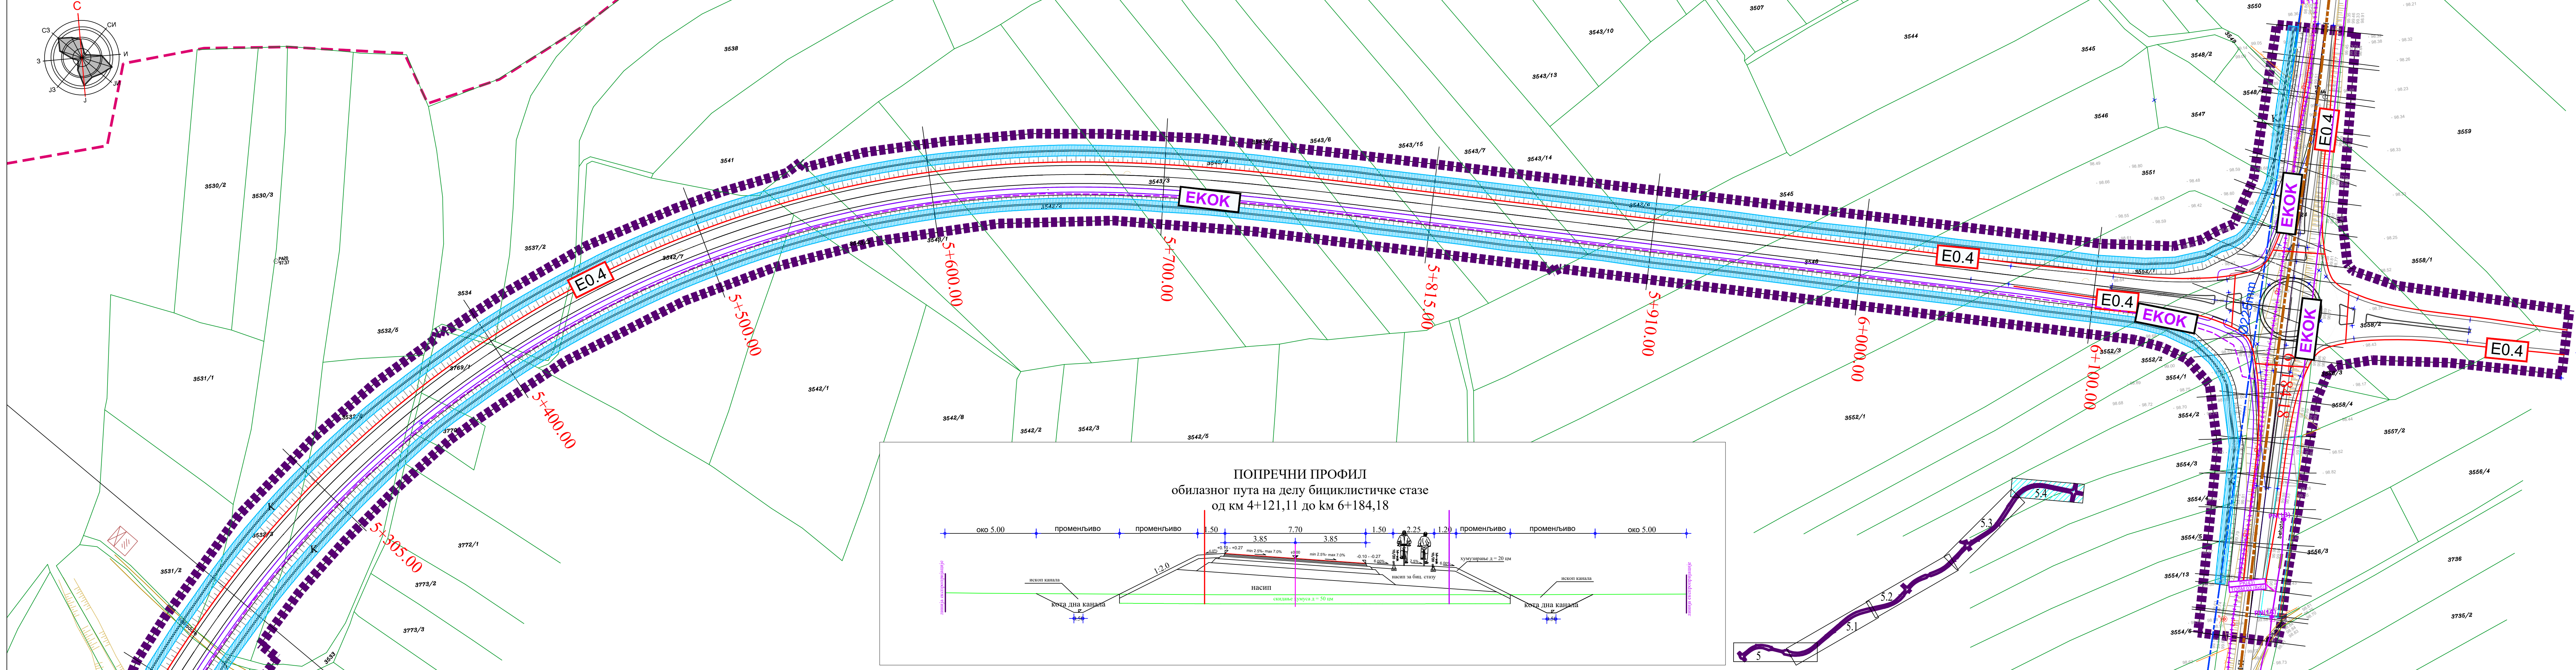

ЛЕГЕНДА

- Граница Плана = линија експропријације
- Граница општине / катастарске општине
- Граница катастарске парцеле
- Обилазница са бициклистичком стазом
- Атарски/локални пут
- Мост преко Велике Мораве (290 m)
- Мост преко Ресаве (61 m)
- Стационажа обилазнице

ВОДОСНАБДЕВАЊЕ

- ВН - примарни водовод - постојећи
- ВН - примарни водовод - планиран
- ВС - секундарни водовод - постојећи

КАНАЛИСАЊЕ

- ФН - примарни колектор употребљених вода - планиран
- ФН - примарни колектор употребљених вода - постојећи
- ФС - секундарни колектор употребљених вода - планиран
- АН - црпна станица - планирана
- појас регулације водотока
- К - канал
- стара лагуна

ЕЛЕКТРОЕНЕРГЕТСКА ИНФРАСТРУКТУРА

- планирани 0,4 kV кабловски вод за јавну
- планирани 10 kV кабловски вод
- планирана ТС 10 /0,4 kV
- постојећи 35 kV вод
- постојећи 110 kV вод

ТЕЛЕКОМУНИКАЦИОНА ИНФРАСТРУКТУРА

- ЕКОК - траса постојећих оптичких каблова
- ЕКОК - траса планираних оптичких каблова

 Општина Свилајнац, Република Србија		
Наручилац плана:	ОПШТИНСКА УПРАВА ОПШТИНЕ СВИЛАЈНАЦ Светог Саве 102, Свилајнац	
Фаза плана:	ПРВА ИЗМЕНА И ДОПУНА ПЛАНА ДЕТАЉНЕ РЕГУЛАЦИЈЕ ЗА ПОДРУЧЈЕ НОВОГ МОСТА ПРЕКО РЕКЕ ВЕЛИКЕ МОРАВЕ СА ПРИСТУПНИМ САОБРАЋАЈНИЦАМА И ДЕЛОМ ГРАДСКЕ ОБИЛАЗНИЦЕ У СВИЛАЈНАЦУ ДЕОНИЦА ОД КМ 0+360,00 (ОПШТИНА В. ПЛАНА) ДО КМ 6+184,18 (УКРШТАЊЕ СА ДП П/А РЕДА БР. 160 К.О. СВИЛАЈНАЦ, ОПШТИНА СВИЛАЈНАЦ)	
Одговорни урбаниста:	НАЦРТ ПЛАНА Мирјана Пантвић, дипл. инж. грађ.	
Радни тим:	Ивана Марковић, дипл. инж. грађ. Бобан Илић, дипл. инж. ел.	
Цртеж и број листа:	СИНХРОН ПЛАН км 5+235.00 - км 6+184.18	
Датум и размера:	2025.	1:1000
Обрађивачи плана:	ЛУТИНУС Д.О.О. Андрићев Венац 2/2, Београд	ПЛАН УРБАН Д.О.О. Бул. Св. цара Константина 103, Ниш